


Kiinteistötunnus: 139-401-1-103  
 Nimi: KANGASTALO  
 Rekisteriyksikkölaji: Tila  
 Kunta: II (139)  
 Palstojen lukumäärä: 6


Rekisteriyksikön alueella on asemakaava ja yleiskaava.


Tulostettu kiinteistötietojärjestelmästä 4.4.2023.

Kiinteistörekisterin tiedoissa voi olla puutteita ja epätarkkuuksia. Rekisteriyksikön tarkka alueellinen ulottuvuus selviää toimitusasiakirjoista ja maastosta. Rekisteritiedoista katso tarkemmin [www.maanmittauslaitos.fi/rekisteritiedot](http://www.maanmittauslaitos.fi/rekisteritiedot).

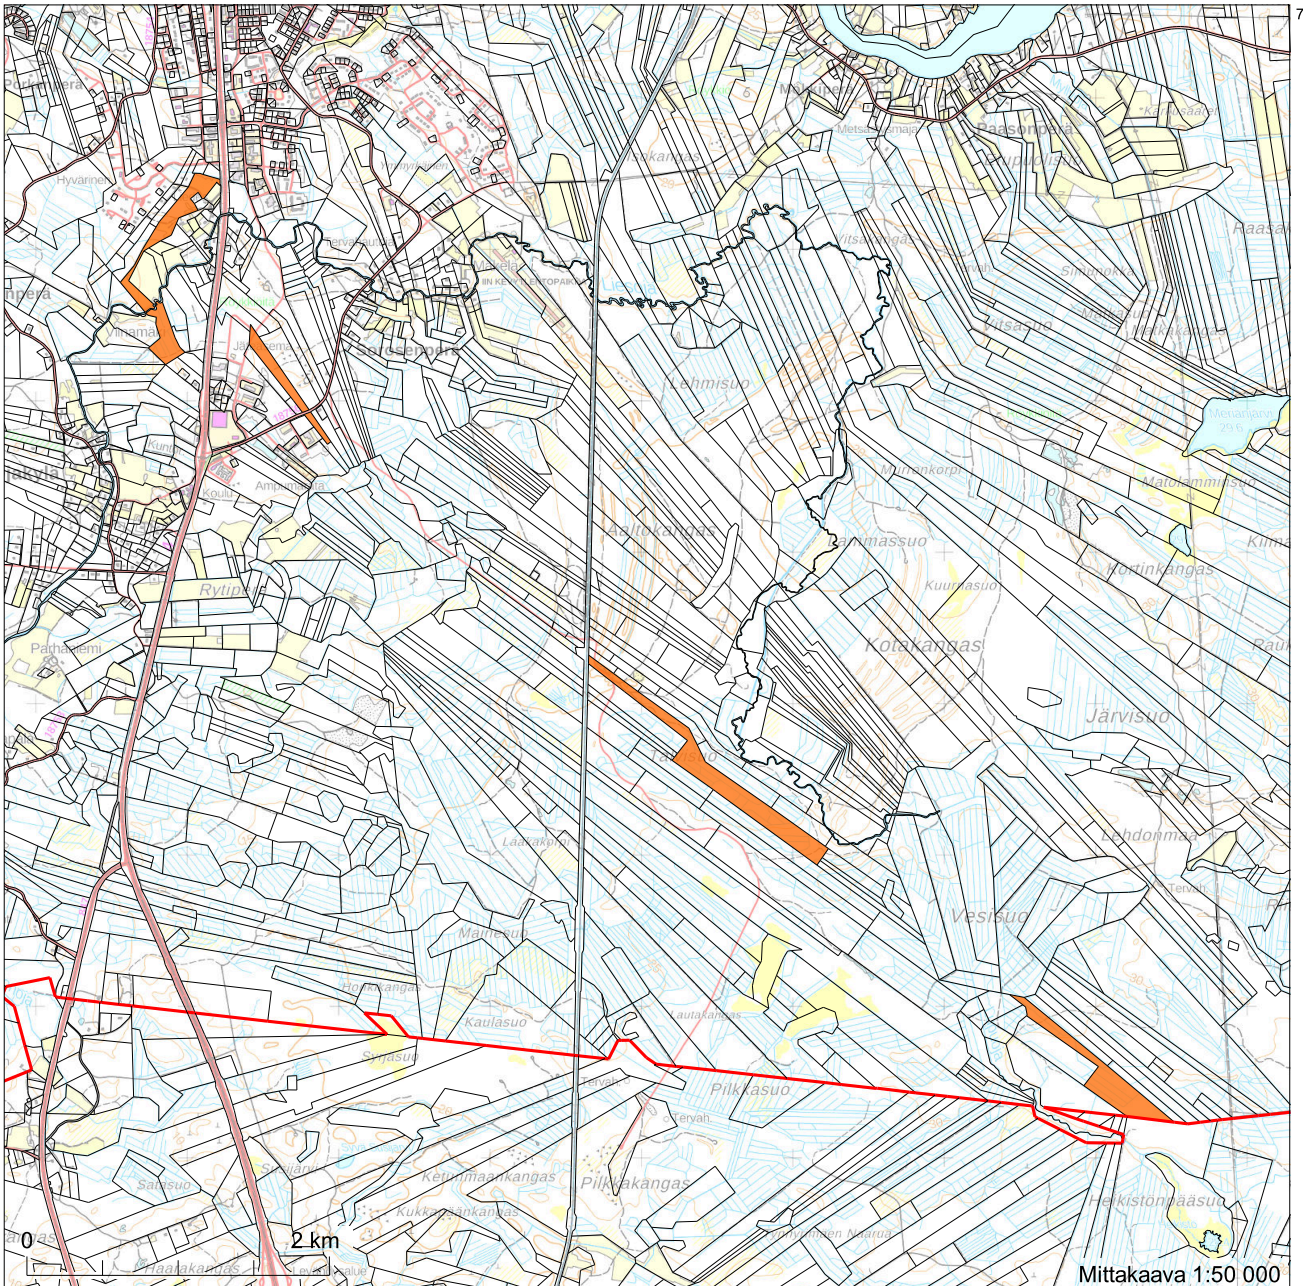

7244620

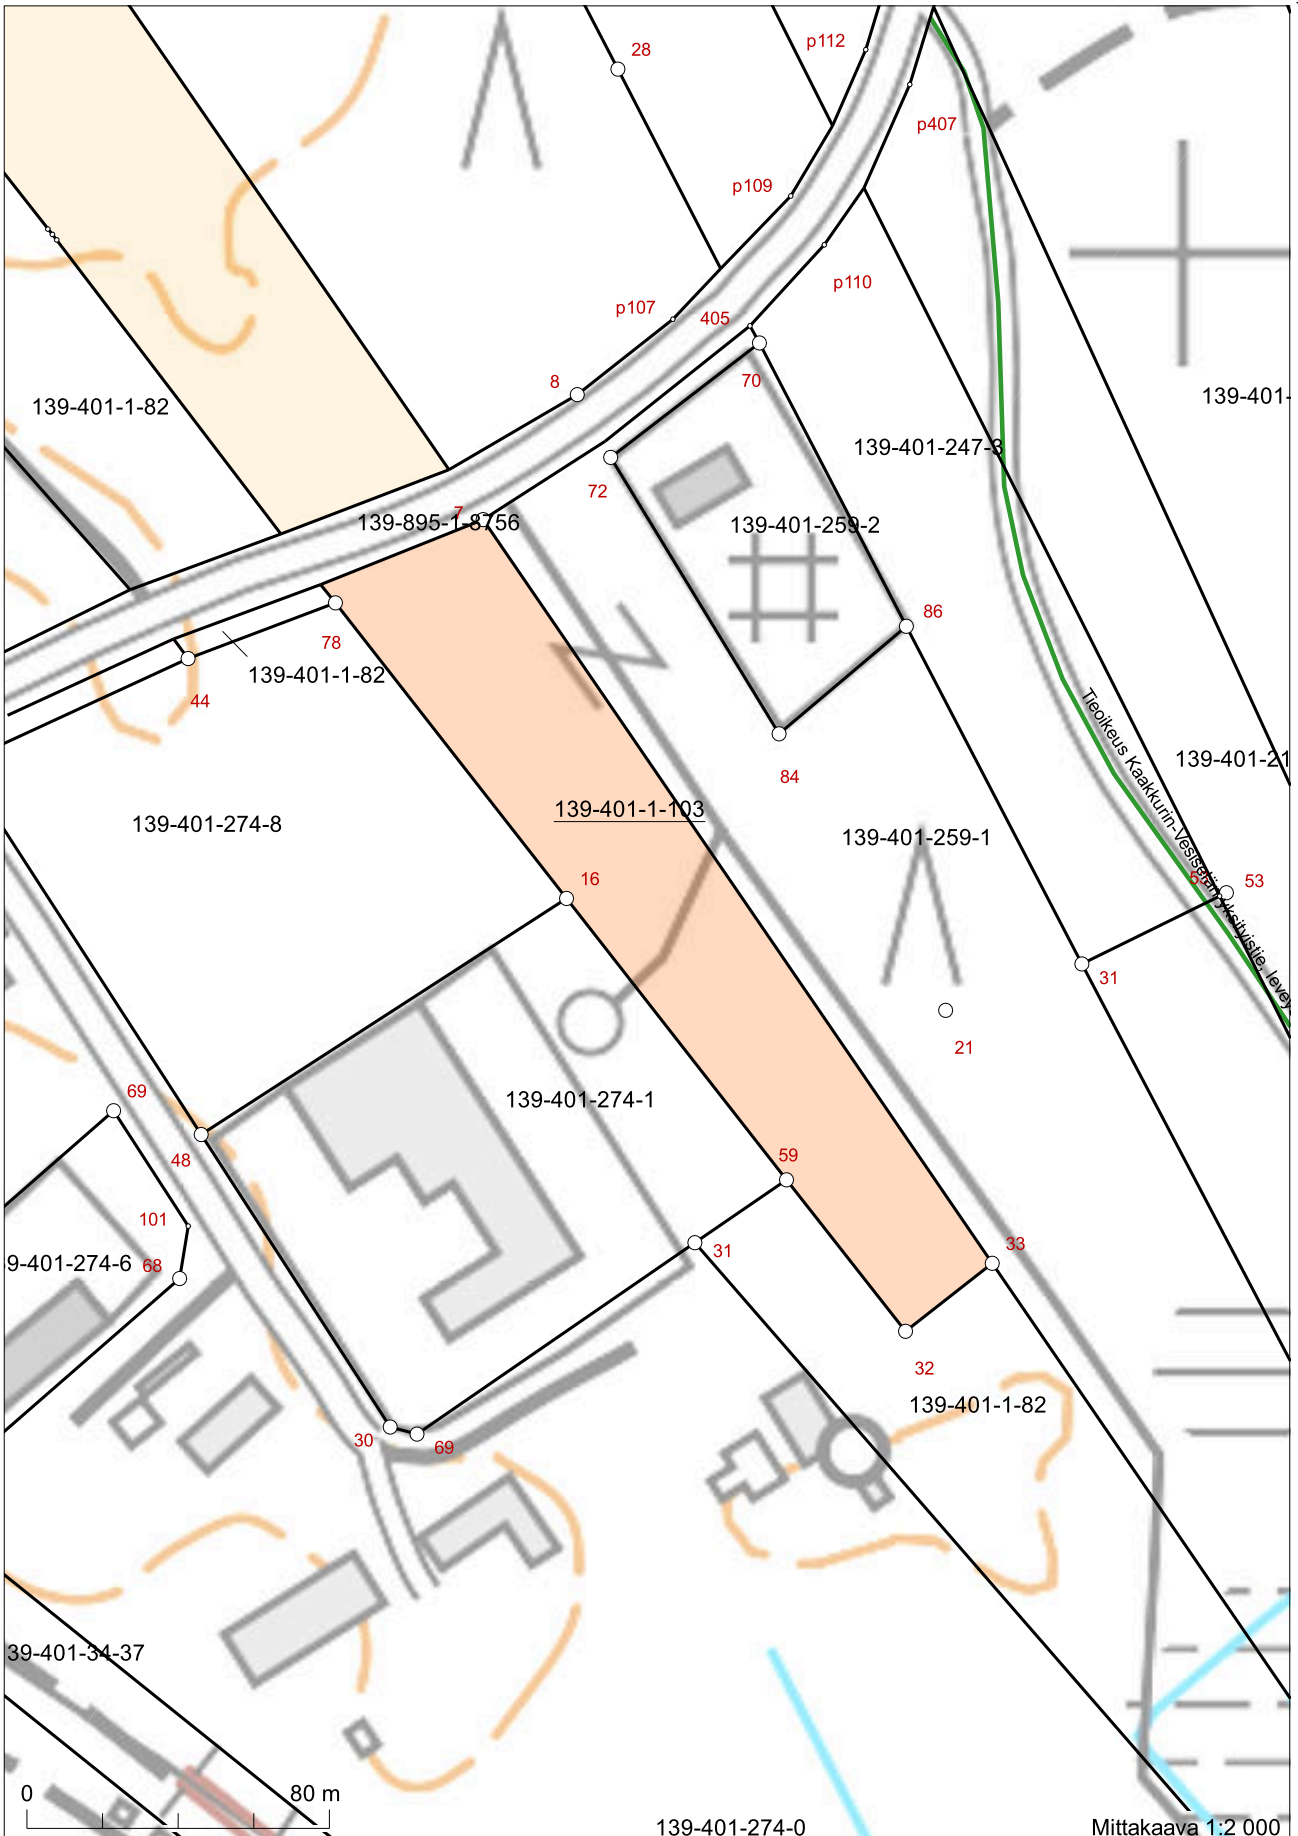

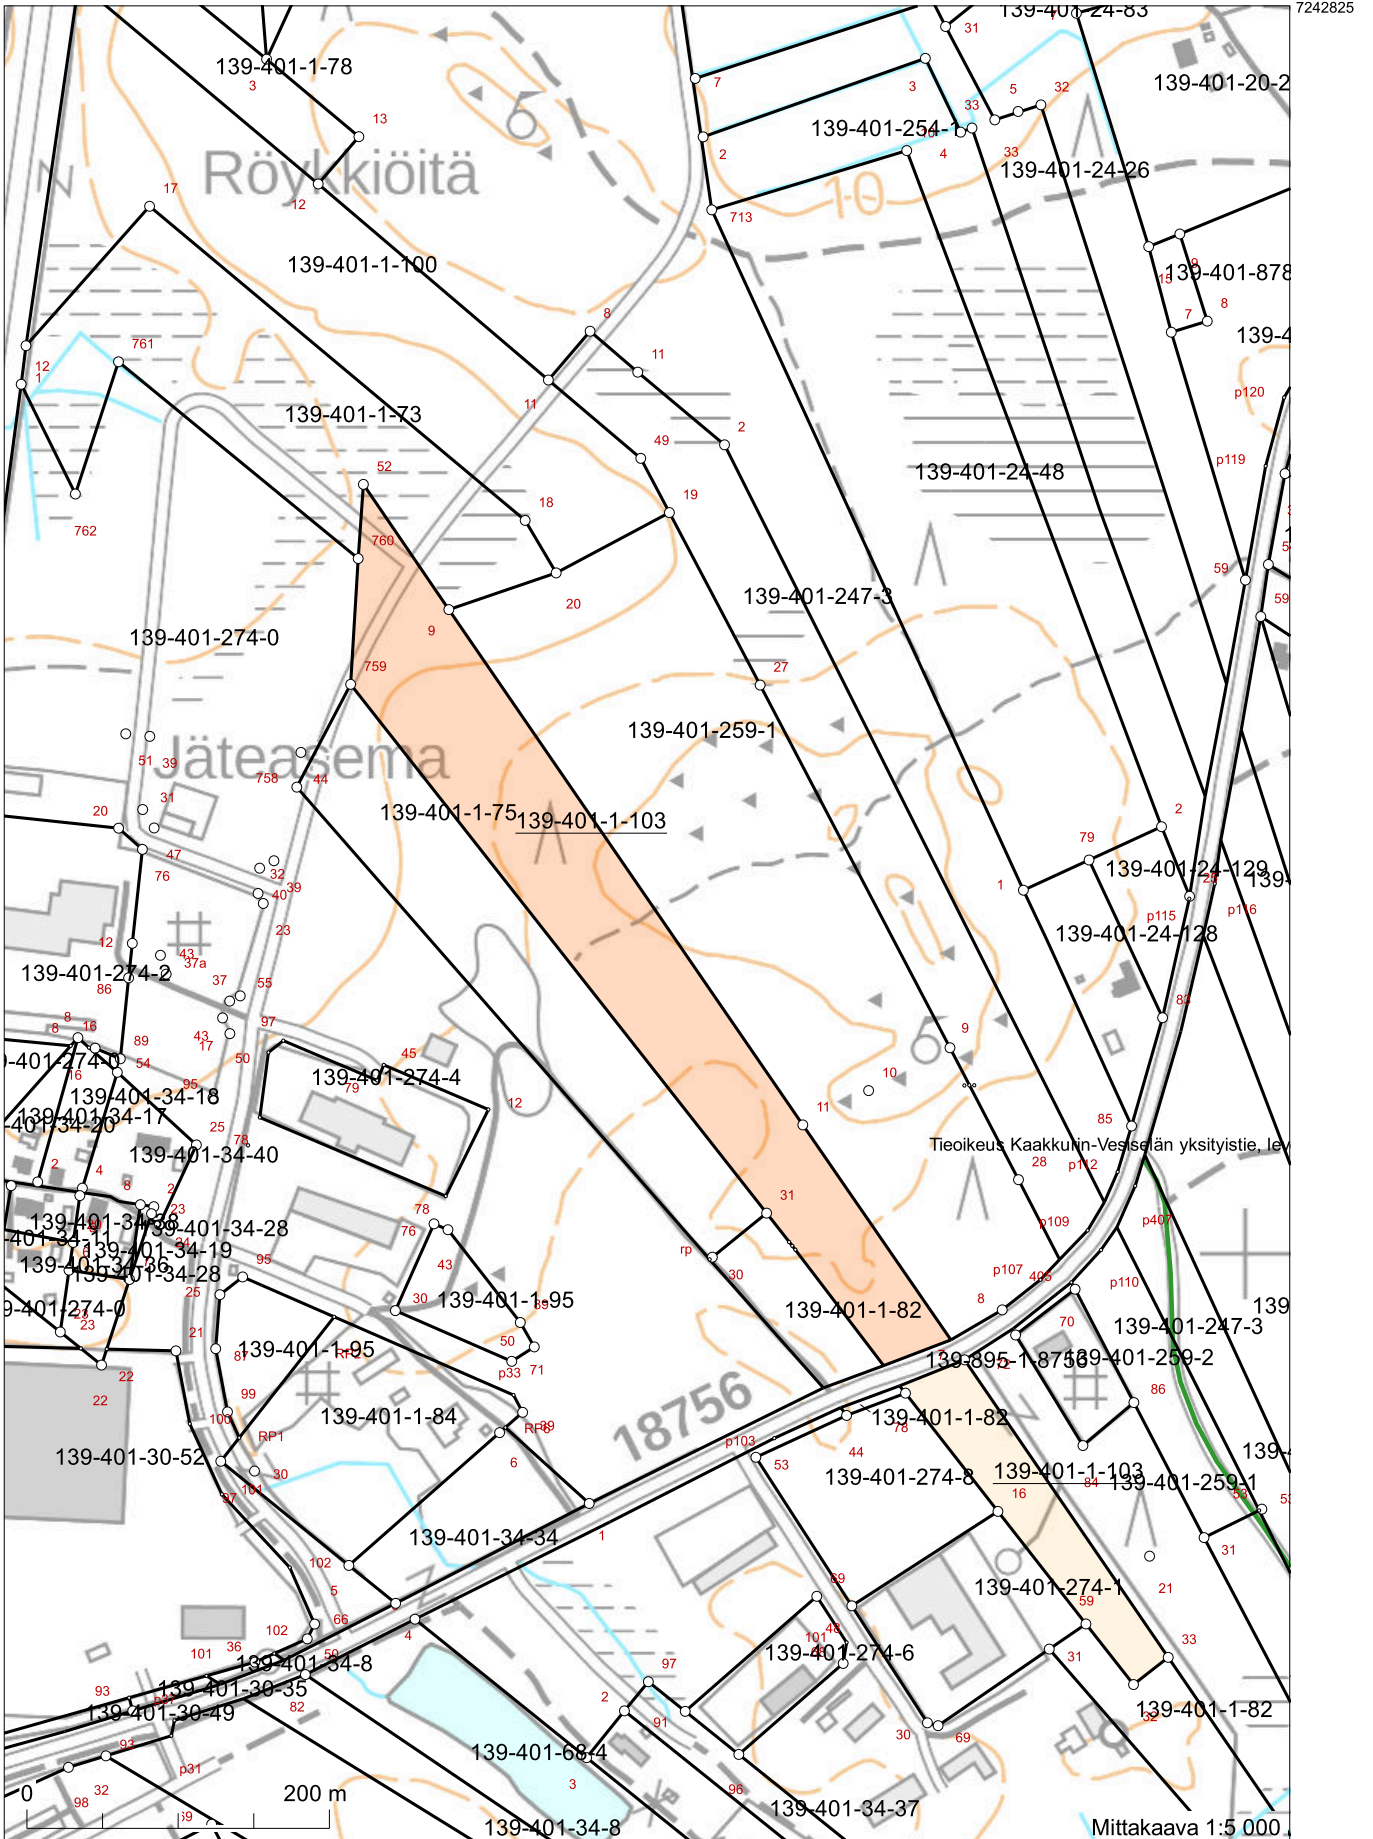

424183

Koordinaatisto: ETRS-TM35FIN  
 Taustakartta on viitteellinen.

425033