
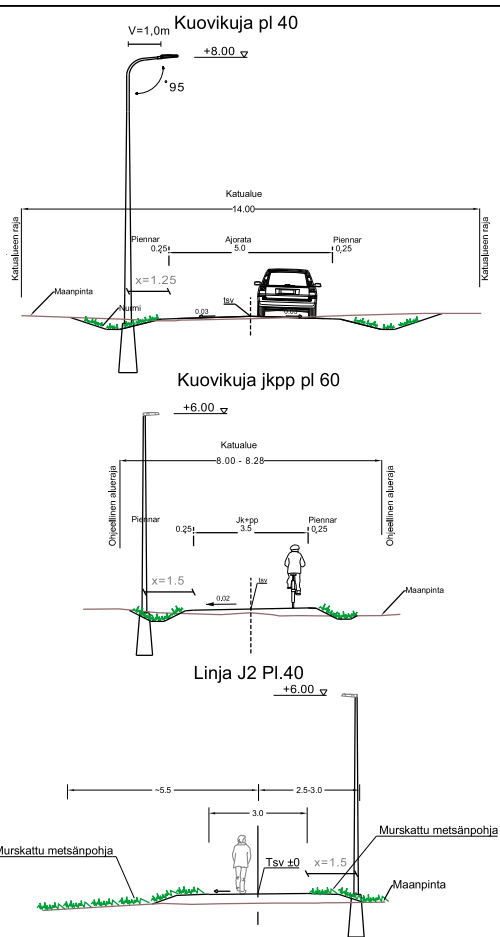


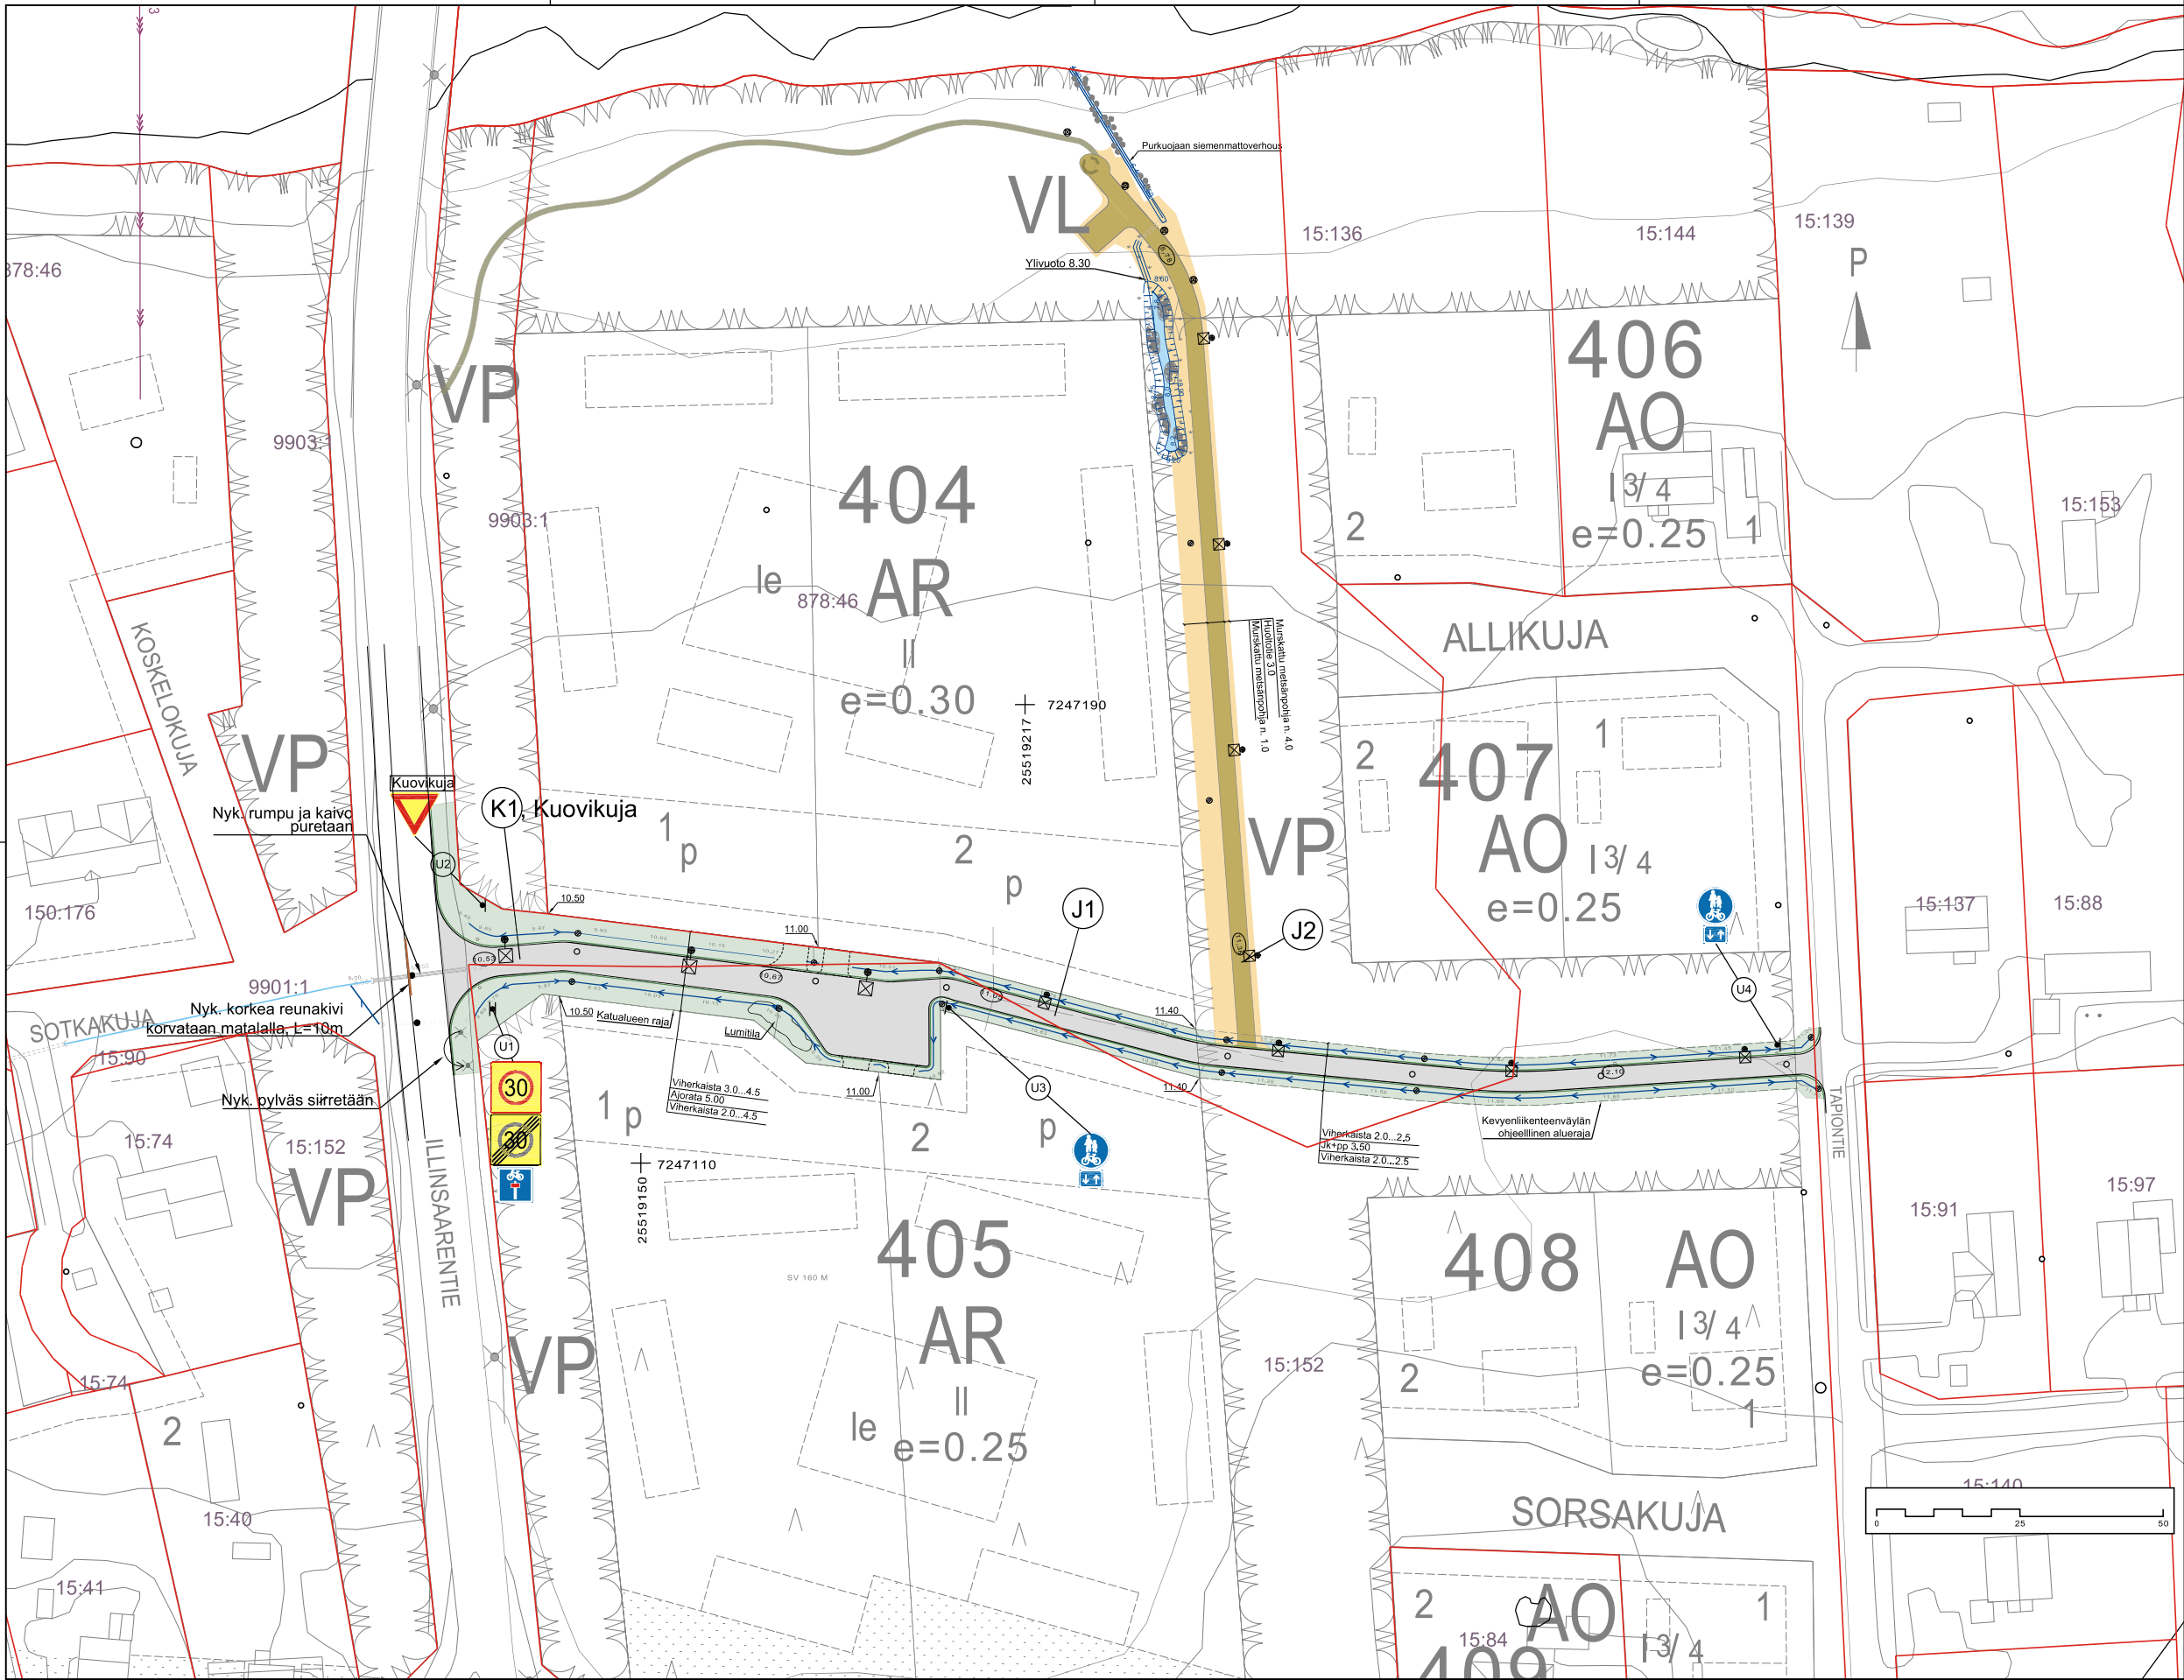

- Asfaltti, katu ja jkpp
- Puistokäytävä, kivituhka päällyste
- Katunurmetus
- Puistokäytävän reunat, hake/murskattu metsänpohja
- Luonnonkiviryhmiä
- Oja/painanne virtaussuunta
- Pollarivalaisin
- Valaisintolppa

Linja K1 kulkee työnimellä "Kuovikuja"
Kadun oikea nimi selviää myöhemmin.

Merkki	Muutos	Pvm	§	Pvm	Hyväksyvä	Päätös
Nähtävänä	Yhdyskunta- lautakunta	Pvm	§	Yhdyskuntajohtajan päätös	Pvm	§
Kaupunginosa/Kylä				Piirustuksen sisältö		Mittakaava
Kohde						KATUSUUNNITELMAKARTTA 1:500
li				Piirustustaj		KATUPIIRUSTUS
K1 KUOVIKUJA						
J1 jkpp välillä Kuovikuja-Tapiontie						
DESTIA			ii IIN KUNTA			
Pvm	Suunn.	Anssi Torvinen	Pvm	Tark.	Tajja Savilaakso	
15.2.2024	Tark.	Antti Tabell	15.2.2024	Tark.		
Koordinaattijärjestelmä	Korkeusjärjestelmä	N2000	Korvas			Piirustuksen numero
ETRS-GK25			Korvattu			510211-80