


- Hanke-alue
- Aita
- Huoltotiet, ohjeellinen sijainti
- Aurinkopaneelin alue
- Sähköasema-/Muuntoasema-/Akkuvarastoalue
- Inverteri/puistomuuntaja
- ⚡ Vesienkäyttelyrakenne, sammutusvesiallas
- ⌂ Portti
- ⓪ Kivimuodostelma, kohde säilytetään luonnonvaraisena, eikä siellä suoriteta rakentamista, puuston poistoa tai maastonmuokkausta

Sähköaseman koko, akkuvarastojen sijainti sekä määrä osoitetulla rakennusalueella, sekä invertterien/muuntamoiden määrät, sijainnit ja koot ovat esitetty ohjeellisina, ja nämä tarkentuvat sähkötekniisen suunnittelun valmistuessa.

LUONNOS

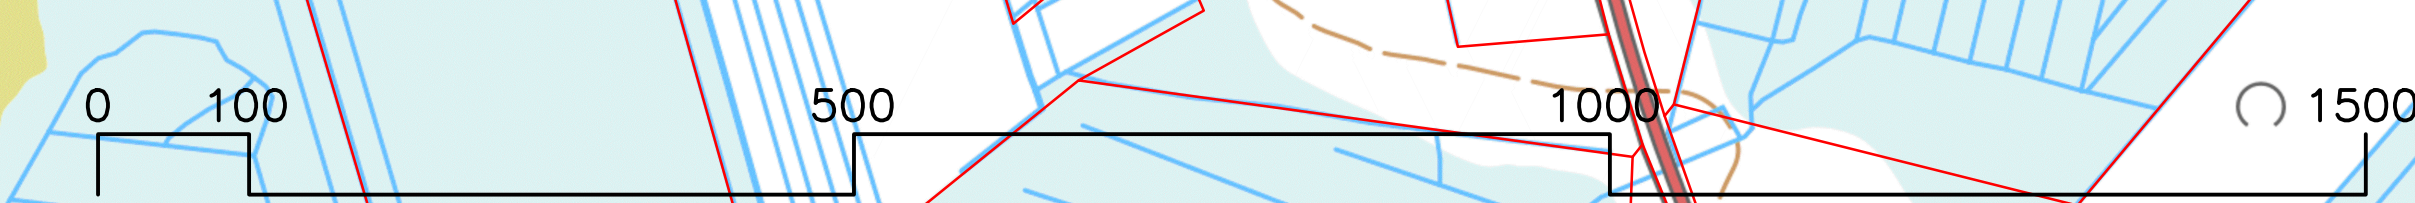

Kiinteistöt
 139-407-184-1
 139-407-191-3
 139-407-193-4
 139-407-186-3
 139-407-188-1
 139-407-188-0
 139-407-196-5
 139-407-197-1
 139-407-196-1
 139-407-189-2
 139-407-196-1
 139-407-196-5

Maanmittauslaitoksen avoimet aineistot, Maastokartta (rasteri) 1:10 000, 6/2024
 ETRS89 / TM35FIN(E,N) (EPSG:3067), N60 height (EPSG:5717)

KIOSKINUMERO	Korttelin/tila	Toimitusno.	Vieromieslainen arkiolosuhteiden vasten
139-407-184-1	xx	xx	
139-407-191-3			
139-407-193-4			
139-407-186-3			
139-407-188-1			
139-407-188-0			
139-407-196-5			
139-407-197-1			
139-407-196-1			
139-407-189-2			
139-407-196-1			
139-407-196-5			

LUOLA-AAVAN AURINKOVOIMAHANKE
 ii, Luola-Aavantie 2008

Arkitehtitoimisto - AJAK
 Pacuksenkaari 19, toimisto 1, 00270 Helsinki
 044-5313160 jarkko.kettunen@ajak.fi
 11.09.2024 Jarkko Kettunen, arkkitehti

suunnittelun, työn n:o, perustuksen n:o
 ARK 2314 001