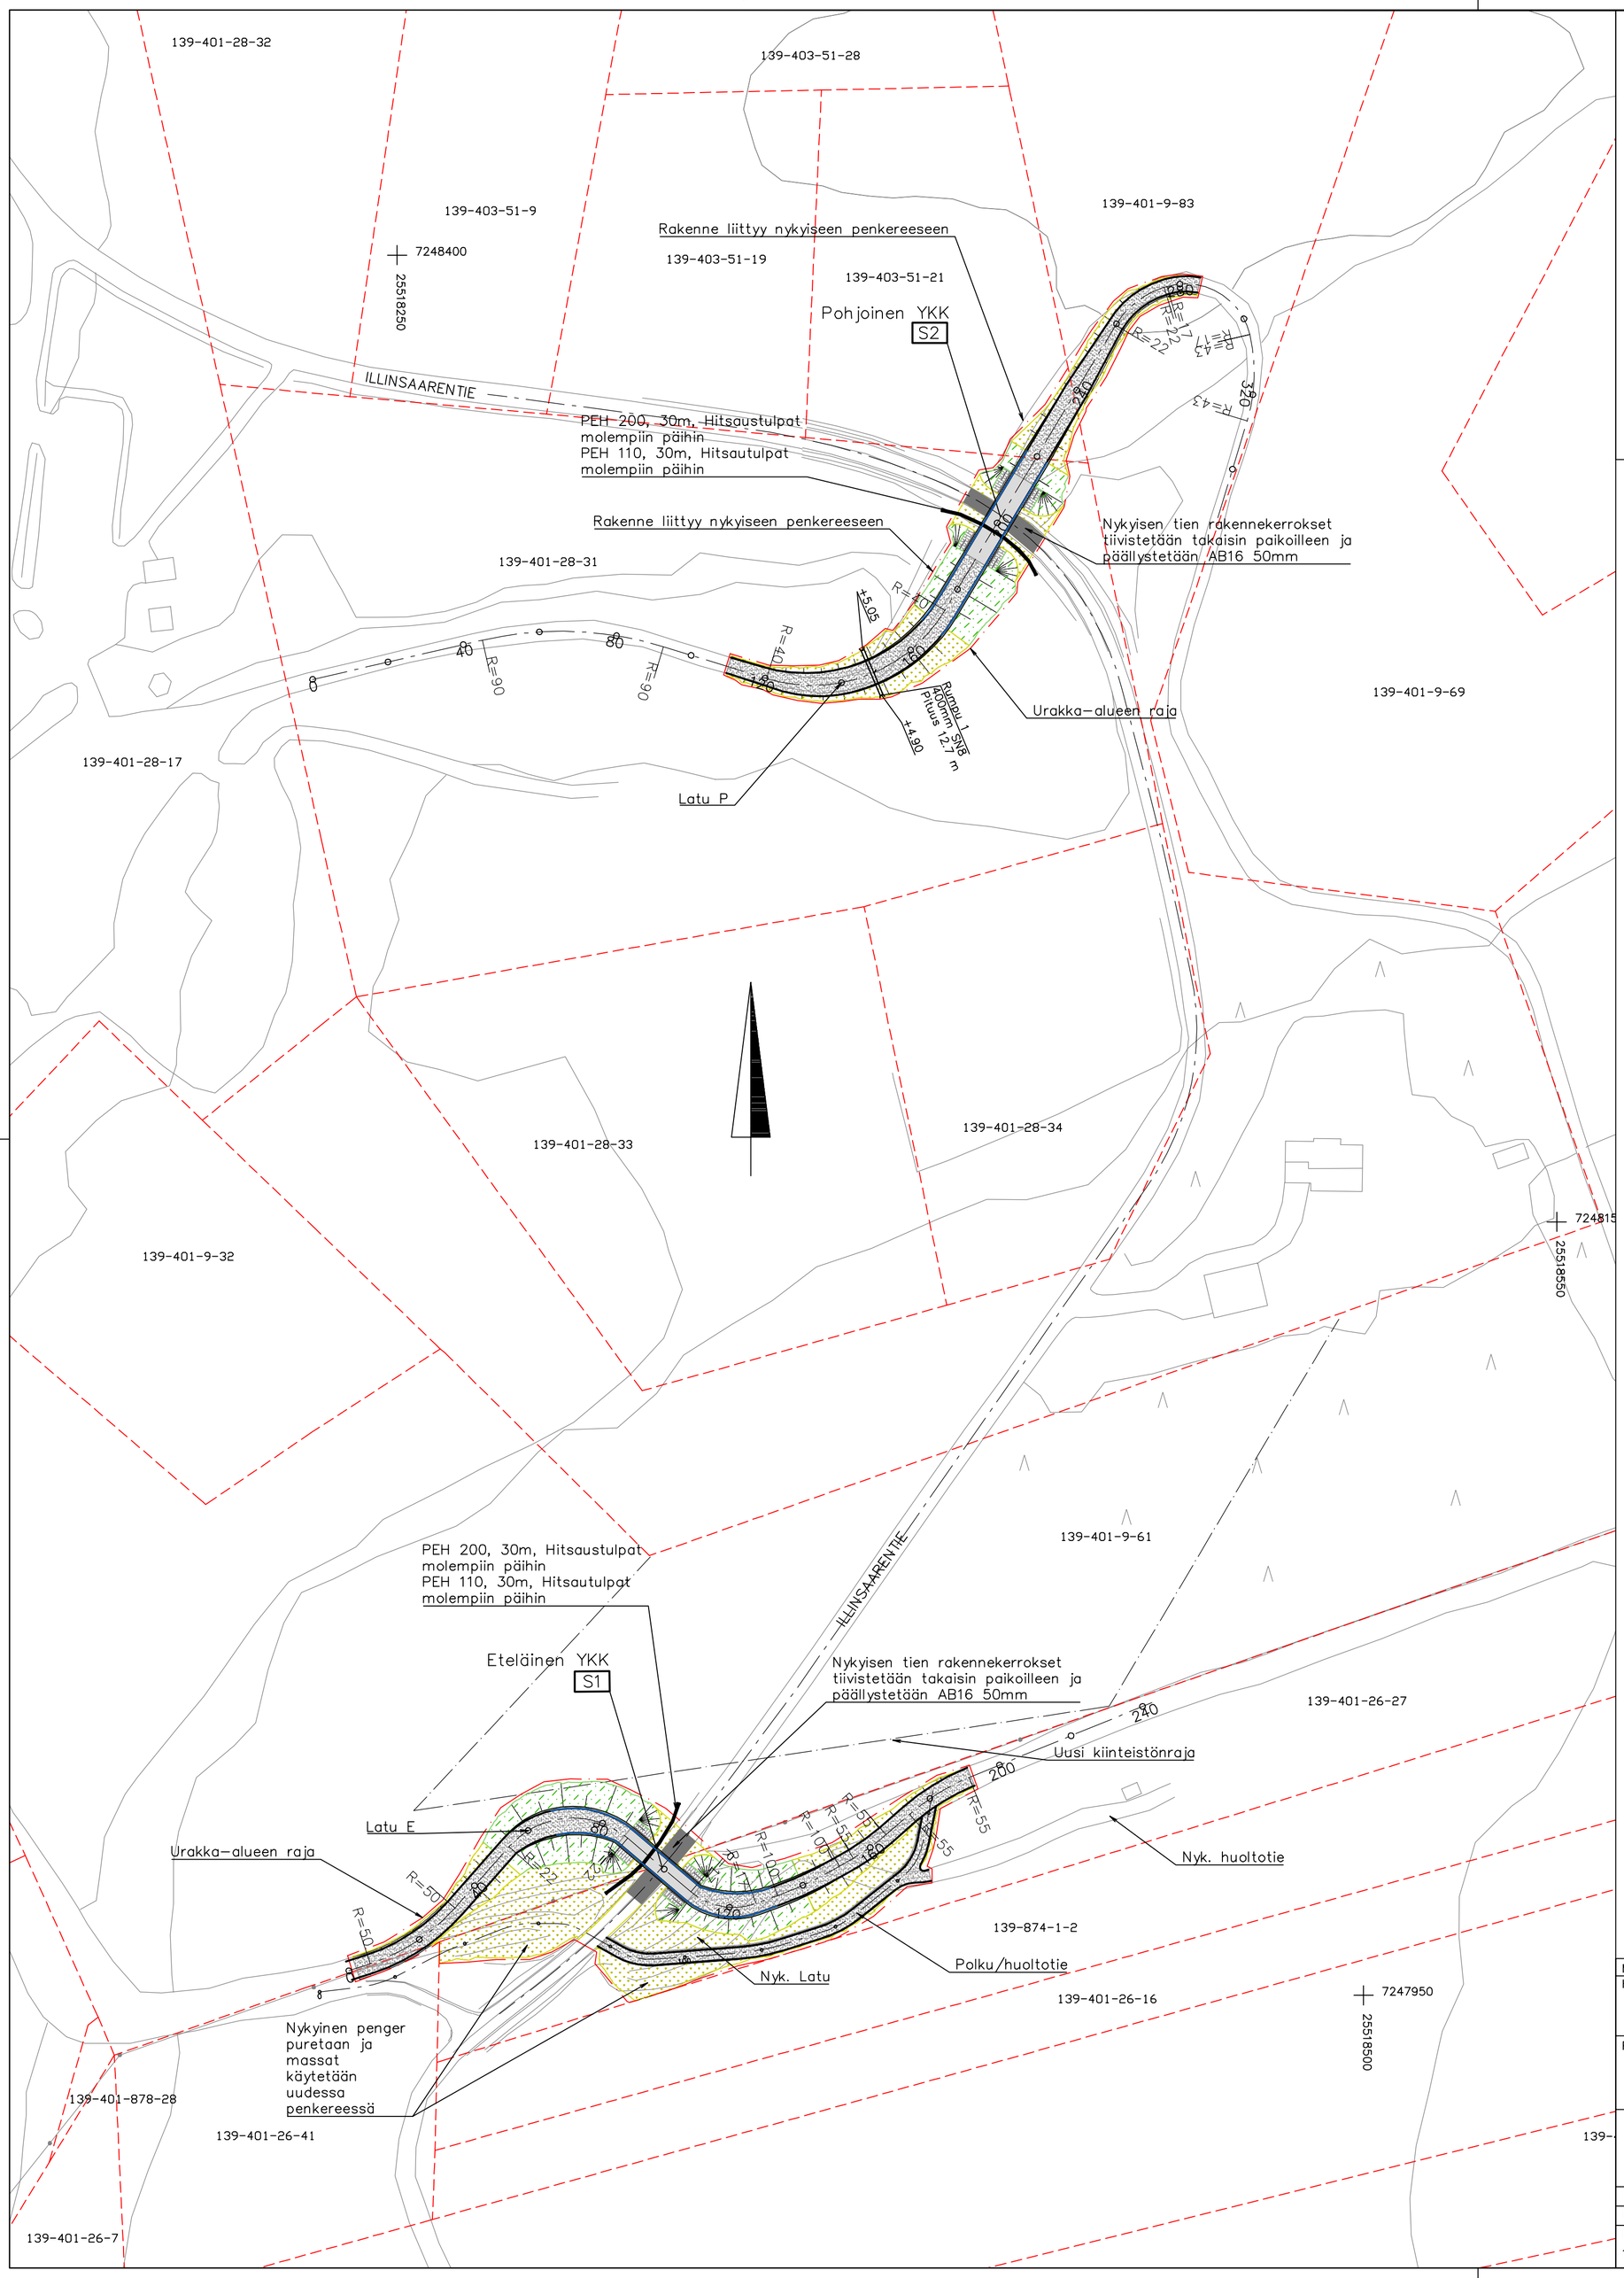

AB 16

Covamat plus type 3
Siemenseos 1A

Niitty

278x138x60 Musta sauvakivi, Tuetaan reunoilta betonisella 80x140 reunatuella

Silta

Kivituhka

Urakka-alueen raja

Merkki	Muutos	Pvm	Suunn.	Tark.

Hankkeen nimi
Illinsaaren sillat, rakentamissuunnitelma

Piirustuksen sisältö
Suunnitelmakartta

A-INSINÖÖRIT

Suunn. TVi		Tark.
Proj.päall. TKä		Hyv.
Pvm 19.2.2025	Mittakaava 1:1000	Piir.nro R3-1