


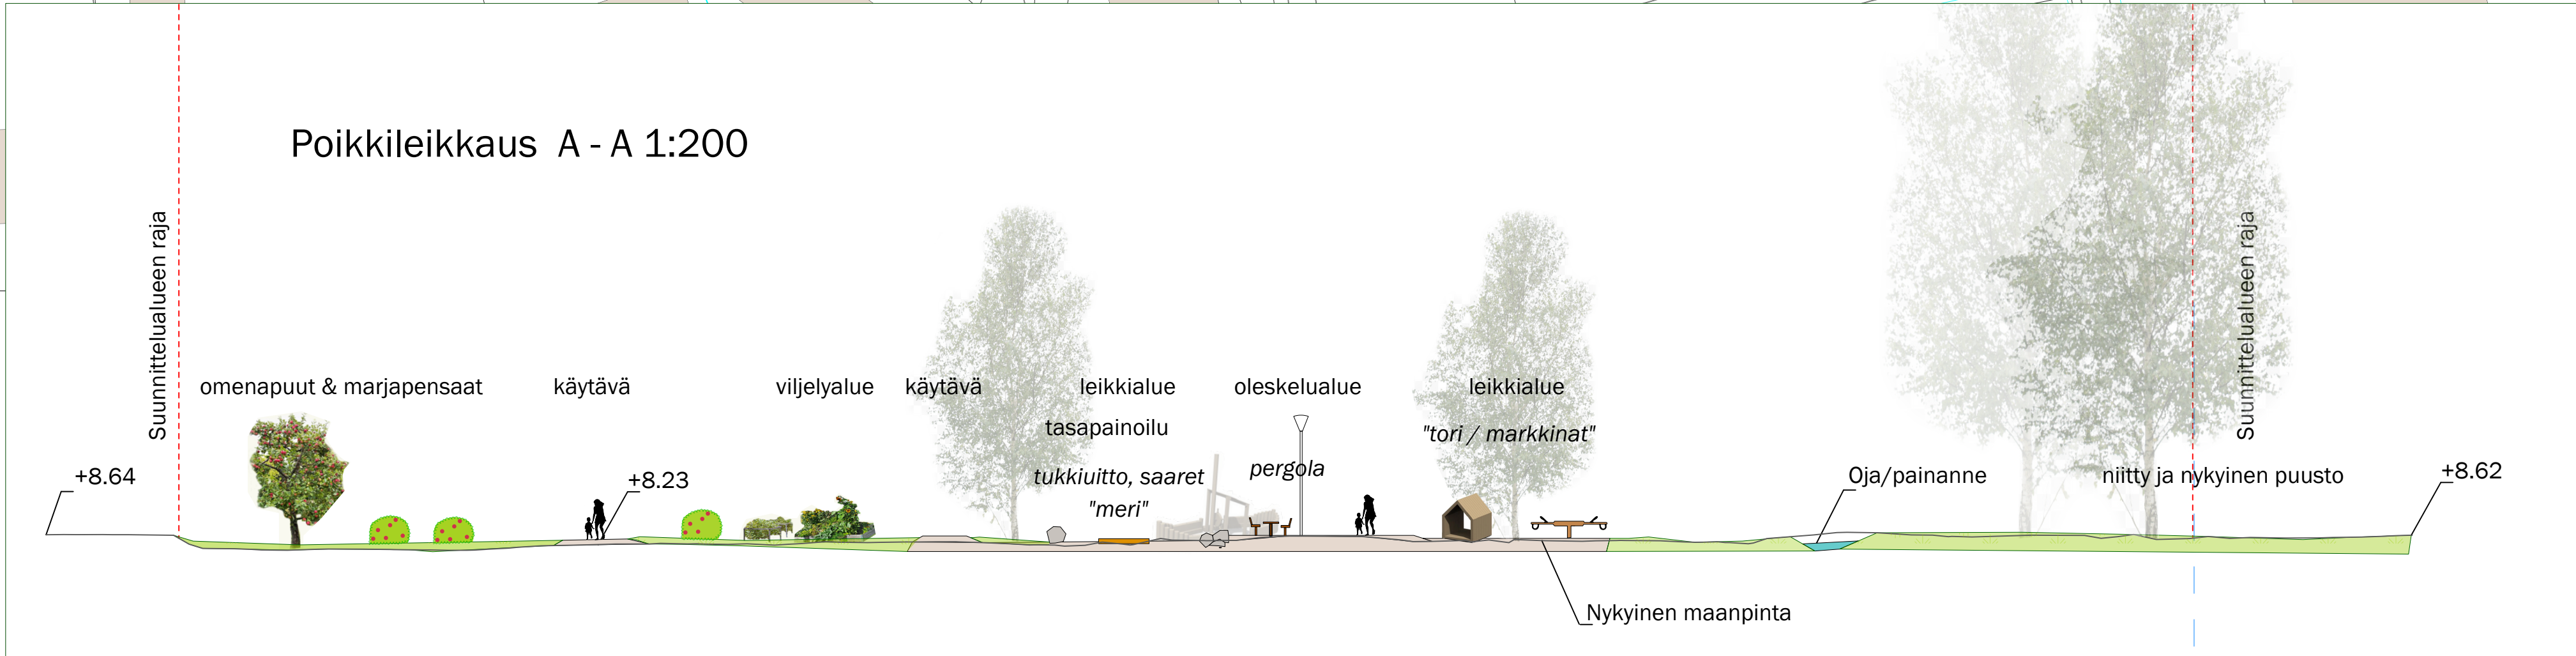

Suunnittelalue
puistoalue (1) ja
Metsikkö (3)

MERKKIEN SELOSTUKSET

- Valtakunnallisesti merkittävän rakennetun kulttuuriympäristön
rajaus: Iin Haminan vanha satama- ja kauppapaikka (RKY-alue)
- Suunnittelalueen raja
- Kasvillisuus**
- Nykyiset havu- ja lehtipuut sijainti viitteellinen
 - Istutettava havu-, lehti- tai hedelmäpuu
 - Istutettava pensas ja marjapensas
 - Istutettava suoja pensas / pensasaita
 - Niitty kasvupaikan mukaan, kukkiva-, tuore-, perhosniitty
 - Nurmi
 - Metsänpohja
 - Perennat, monilajiset
 - Pintamateriaalit
 - Puistokäytävät, kivituhka leveys 2,5m–3,5m
 - Polku, sora / kivituhka, leveys 1,2–1,5m
 - Turvahake / sora
 - Puu- tai kivirajattu monitoimikenttä tapahtumat, markkinat, pelit, leikit
 - Pitkospuureitti
 - Kivetty alue
- Leikkivälineet**
- Kumpare ja puuaskelmat
 - Linnunpesäkeinu
 - Keinukaruselli
 - Kiipeilyteline
 - Hiekkaleikki, reunustettu puuparruilla ja kiviä
 - Tasapainoilulauta
 - Puinen leikkimökki
 - Puistot eläimet, esim. lammas, lehmä
 - Kala, veistos
 - Leikkivene
 - Aluevarauksia taiteelle
 - Aluevarauksia toiminnolle kuntosali, metsäluokka, majanrakennus
- Rakenteet**
- Lahopuuaidat
 - Puuaidat
 - Pergola, torikojujen tilavaraus
 - Näköalatasanne, näkymä RKY-alue ja jokimaisema
 - Paviljonki
 - Piknik- pöytäryhmä, penkki, keinuhenkki
 - Jäteastiat ja infotaulu
 - Viljelylaatikot
 - Valaisinpylväs
 - Pyöräpysäköinti
 - Maakivet, eri kokoisia
 - Rakennukset
- Kuivatus**
- Avo-oja
 - Hulevesireitti ja allas puutukit ja maakivet
 - Virtaussuunta
 - Lumien kasauksen tilaa

Merkki	Muutos	Pvm	Suunn	Tark
Hankkeen nimi	Iin Wanhan Haminan puistoalueiden kehittämissuunnitelma, Iin Haminan puisto ja Metsikkö Yleissuunnitelma			
Piirustuksen sisältö	Asemapiirros puistoalue (1) ja Metsikkö (3) poikkileikkaus A-A			
DESTIA A COLAS COMPANY		ii IIN KUNTA Iin kunta, Yhdyskuntapalvelut		
Pvm 12.5.2025	Suunn Niina Repo	Pvm	Tark. Tajia Savilaakso	
Proj.pääll. Sanna Sunnari		Hyv. xx		
Koordinaattijärjestelmä GK25 Korkeusjärjestelmä N2000		Mittakaava 1:200, 1:500	Piir.nro	5310-1