



Hirnintie

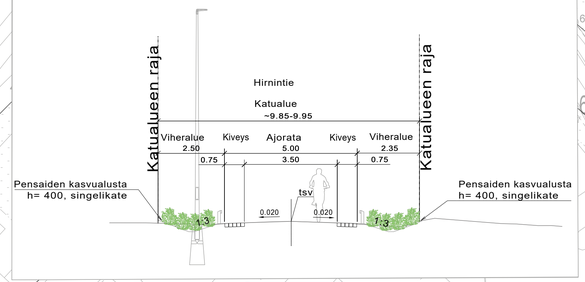

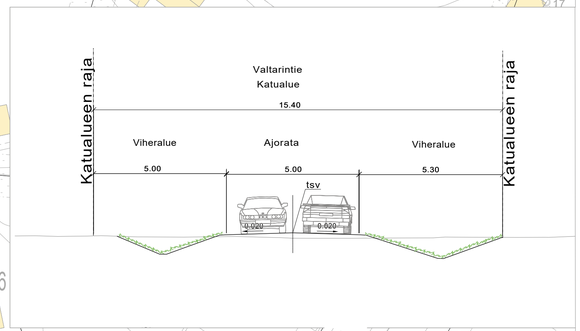

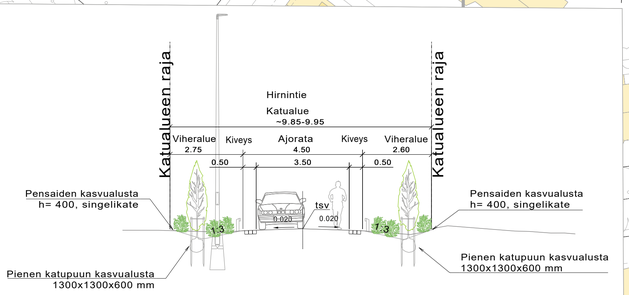

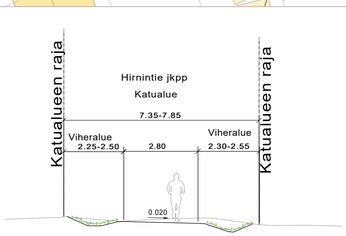

K1 Hirnintie

J1 Hirnintie jkpp

K2 Valtarintie

K2 Valtarintie

Huoltoajo sallittu

Aita siirretään tontille

Verhoangervo

Keltavuohenkuusama

Marjatuomipihlaja 'Obelisk'

Taite tontilliittymässä

Korotettu liittymäalue

Oja täytetään ja muotoillaan painanteeksi

Asfaltti poistetaan ja maisemoidaan

Painanne

Liittymä poistetaan

Valtarintie

JOKISUUNTIE

KOULUTIE

VALTARINTIE

HALLITIE

PYTIKUJA

RNIKUJA

MERKINNÄT

Suunnittelualue

SÄILYTETTÄVÄT JA POISTETTAVAT

- Säilytettävä ja suojattava havu- / lehtipuu
- Säilytettävä valaisin
- Siirrettävä valaisin
- Säilytettävä hulevesikaivo
- Säilytettävä avo-oja
- Siirrettävä aita
- Siirrettävä postilaatikkoteline

PINNOITTEET

- Asfaltti jalankulku- ja pyöräilyväylä
- Asfaltti ajoväylä
- Kiveys
- Reunatuki, h=120mm
- Reunatuki, madallettu tai alaslaskettu

ISTUTETTAVA KASVILLISUUS

- Nurmi
- Niitty
- Pensaskasvillisuus

KORKEUDET JA KUIVATUS

- (+6.85) Tontin nurkkapisteen korkeus nykyisessä maanpinnassa
- +6.90 Suunniteltu tontin nurkkapisteen korkeus
- (7.43) Nykyinen korkeus
- 6.79 Suunniteltu korkeus
- Painanne ja virtaussuunta
- Hulevesikaivo ritiläkansi / umpikansi
- Rumpu
- Alustava tonttiliittymän paikka, toteutus erillisen suunnitelman mukaan

VARUSTEET JA KALUSTEET

- Kasvillisuuden suoja-aita h=500
- P Pollari

Merkki	Muutos	Pvm	Suunn.
Koordinaattijärjestelmä	ETRS-GK25	Korkeusjärjestelmä	N2000
Teema	Katusuunnitelma		
Hanke	Hirnintien peruskorjaus, Ii		HYVÄKSYNYT KUNNAN INS.
Kohde	K1 Hirnintie, K2 Valtarintie, J1		YHDYSKUNTA LTK
Asiasisältö	Suunnitelmakartta		Mittakaava 1:500
A-INSINÖÖRIT		IIN KUNTA	
Suunnittelija		Tarkastaja	
Hyväksyjä		Hyväksyjä	
Pvm		Piir.nro	