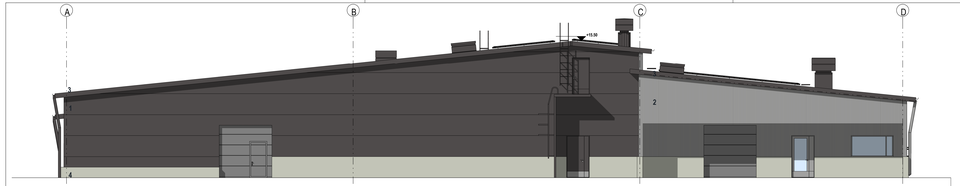

Kaakkoon
1 : 100

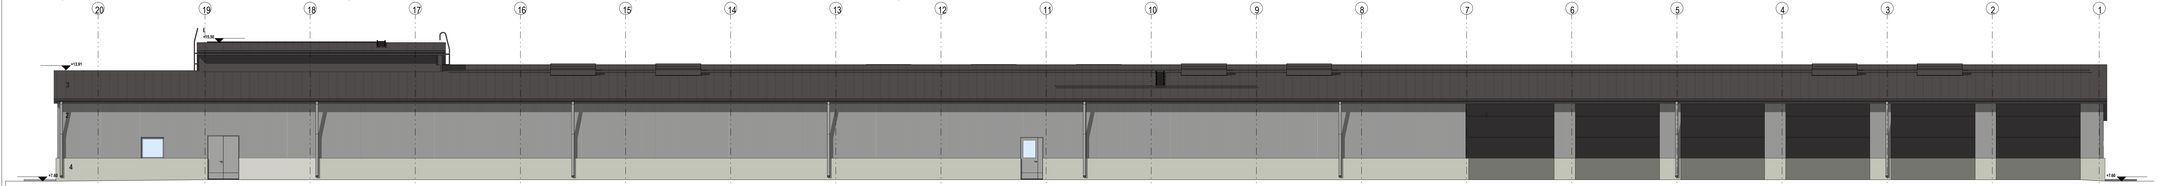

Koilliseen
1 : 100

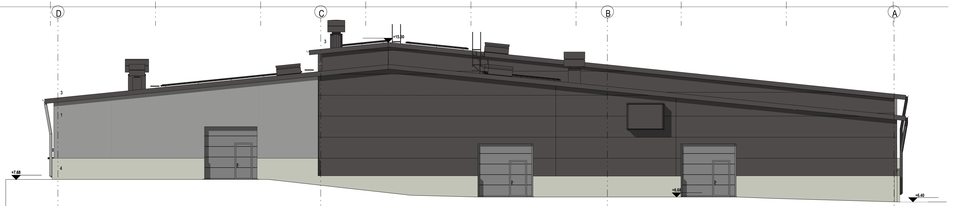

Luoteeseen
1 : 100

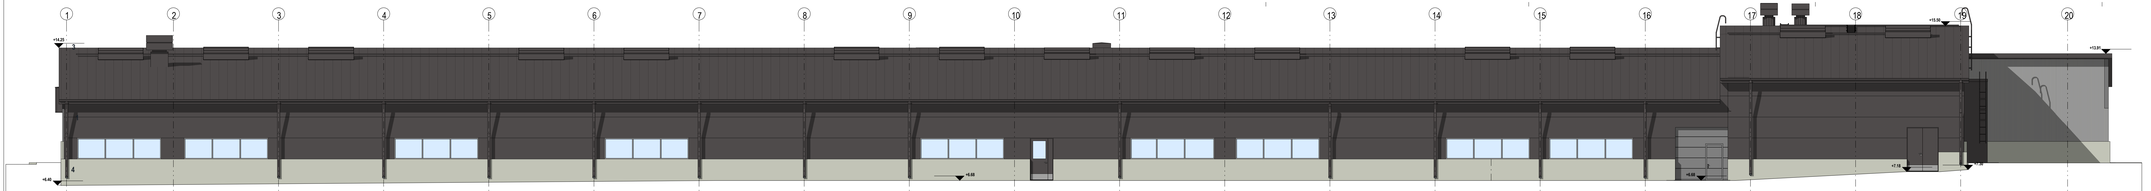

Lounaaseen
1 : 100

JULKISIVUMATERIAALIT

1 Peltilevy, RR32 tummanruskea
2 Profiilipelti Design Rome 543, RR40 hopea
3 Peltikatto ja kattovarusteet, RR32 tummanruskea
4 Betoni, kaatbetonikiinti
5 Alumiini-ikkunat ja -ovet, RR32 tummanruskea
6 Alumiini-ikkunat ja -ovet, RR40 hopea
7 Iv -sälekiöt, RR32 tummanruskea
8 Iv -sälekiöt, RR40 hopea

Tunnus Päiväys Muutos Muuttanut

K.osa/Kylä	Korttel/Tila	Tontti/Rno	Vitrenomaiden merkintöjä
49-43	9908	Site	

Rakennuskohteen/pide
Uudisrakennus

Pinnoitusaja
PÄÄPIIRUSTUS

Juoksevan no

Rakennuskohteen nimi ja osoite
Voimaloh Oy
Raasakan kalanviljelylaitos
Virkkulantie 207 / Käyränlenkki
91100 Ii

Pinnoitusen sisältö
Julkisivut, värilliset

Mittakaava

RAMBOLL

Ramboll Finland Oy
Itsehallintokuja 3
02601 Espoo
puh. 020 755 611
eluunini.aukunnini@ramboll.fi

Suunn.ala
Työnumero
1510076828

Tiedosto

Pinnoitusnro
AR005-001

Muutos

Suunnitelija (nimi, tulkinto, aliekirj.)
6 nyten, ansiaeni SAFA

Piirt. Tark. Päiväys
Author Checker 7.5.2026