



ILMATAR

Ilmatar li Oy:n tarkoituksena on rakentaa uusi 110 kV voimajohto lin kunnan alueelle välille Herva - Ollinkorpi. Uudella voimajohdolla johdetaan Ollinkorven tuulivoimapuistossa tuotettu energia valtakunnan verkkoon Fingrid Oyj:n uuden Hervan sähköaseman kautta. Uuden voimajohdon suunnittelusta sekä hankkeeseen liittyvistä lupa-asioista vastaa Omexom.

Uuden voimajohdon pituus on 19 km ja se sijoittuu kokonaisuudessaan lin kunnan alueelle. Sijoituksessaan kokonaan uuteen johtokäytävään, johtoa varten lunastetaan käyttöoikeus 26 metriä leveään johtoaukeaan sekä tämän molemmin puolin 10 metriä leveisiin reunavyöhykkeisiin. Noin 6,6 km:n matkalla uusi johto sijoittuu kahden olemassa olevan 400 kV johdon rinnalle, pääosin niiden itäpuolelle. Tällöin olemassa oleva johtoalue levenee noin 33 metriä. Uudella johdolla käytettävä pylvästyyppi on pääasiassa harustettu teräsputkiportaalityyppi.


Voimajohdon yleissuunnitteluun kuuluvat maastotyöt, joiden yhteydessä uudet pylväspaikat merkitään maastoon, tehdään tarvittavia maastomittauksia ja tutkitaan maaperä merkittyjen pylväspaikkojen kohdalta. Maanmittauslaitos on 26. maaliskuuta 2024 päätöksellään nro. MML 146592/03 04/2023 myöntänyt luvan näiden tutkimusten suorittamiseen.¹ Maastotyöt aloitetaan huhtikuussa 2024 johdon yleissuunnittelijan Omexomin toimesta. Maastotöiden yhteydessä saatetaan suunnitellulta tutkimuslinjalta/pylväspaikoilta joutua kaatamaan puita. Nämä sekä muut maastotutkimuksen aikana mahdollisesti syntyneet vahingot korvataan maanomistajalle maastotöiden päätyttyä.

Johdon suunnittelun ja maastotöiden osalta lisätietoja antaa Omexomista suunnittelupäällikkö Arto Marjoniemi p. 040 713 1802 tai arto.marjoniemi@omexom.com

Ilmatar li Oy tulee hakemaan lunastuslupaa johdon rakentamiselle. Lunastuslupahakemuksen kohteena olevan johtoalueen maanomistajien kanssa pyritään tekemään ennakkohaltuunotto- ja käyttöoikeussopimukset johdon/johtoalueen sijoittumisesta kiinteistöjen alueelle. Sopimusneuvottelut aloitetaan toukokuussa ja ne jatkuvat tulevan kesän ajan. Sopimuksettomiksi jäävien kiinteistöjen omistajille järjestetään lunastuslain mukainen kuulemismenettely lausuman jättämiseksi lunastuslupahakemuksesta ja hankkeesta. Käyttöoikeuden lunastukseen liittyvät korvausasiat käsitellään osana lunastustoimitusta, mikäli lunastuslupa myönnetään.

Ilmatar li Oy:stä lisätietoja hankkeesta antaa hankekehityspäällikkö Tommi Huhtinen p. 040 764 3636 tai tommi.huhtinen@ilmatar.fi

¹ Kuulutus tutkimuslupapäätöksestä löytyy Maanmittauslaitoksen verkkosivulta <https://www.maanmittauslaitos.fi/kuulutukset/mml-14659203-042023-0> , kuulutus on nähtävillä 6.5.2024 saakka.

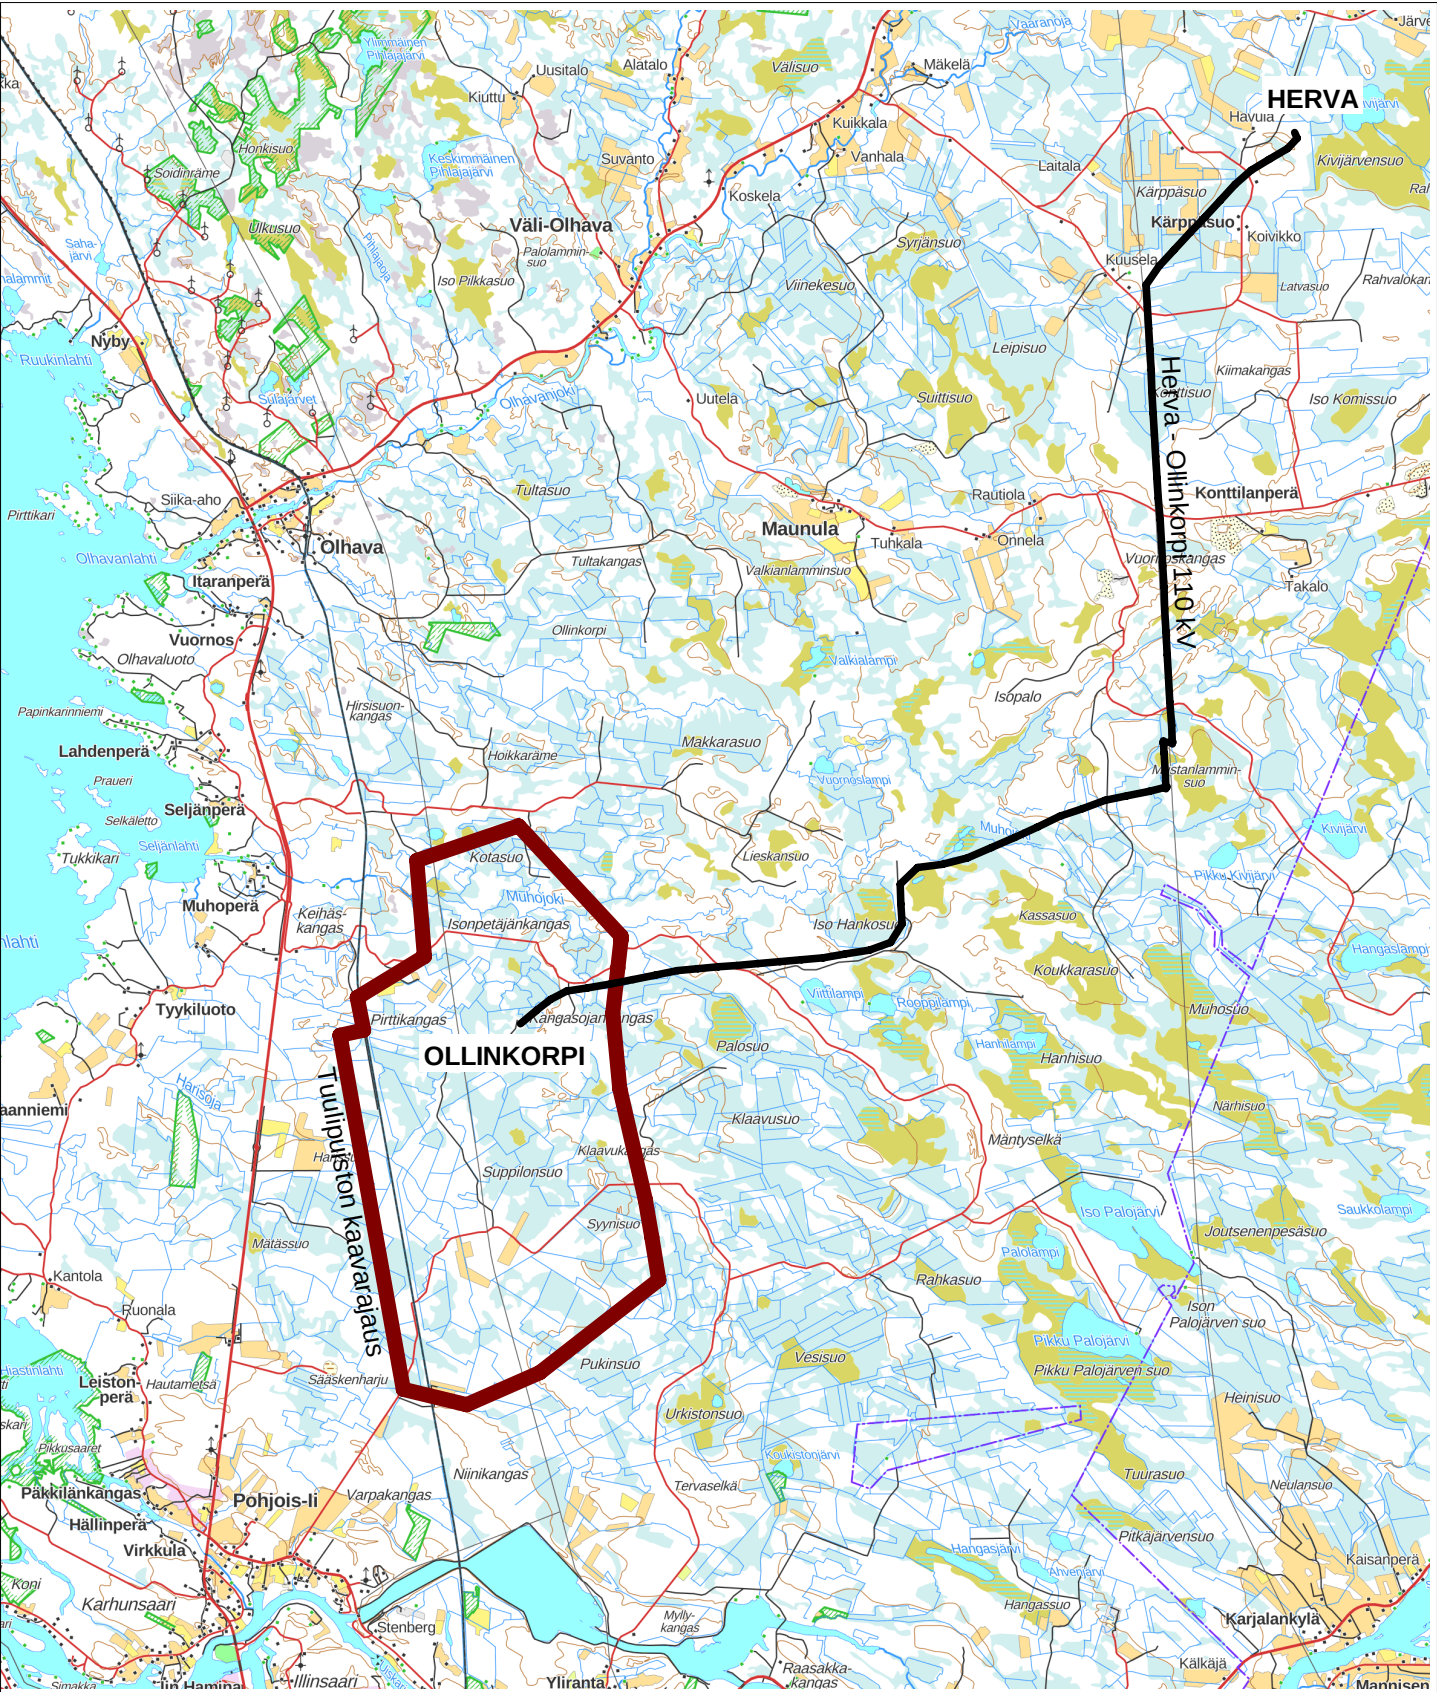

(c) Maanmittauslaitos 2024

 ILMATAR			 OMEXOM		
HERVA - OLLINKORPI 110 kV			Suunnitellut A MARJONIEMI		
REITTIKARTTA			Piirtänyt pvm. SLA 8.4.2024		
			Hyväksynyt pvm.		
Mittakaava 1:100000	Koko A4	Piirustusnumero	Muutos	Lehti	Lehtiä