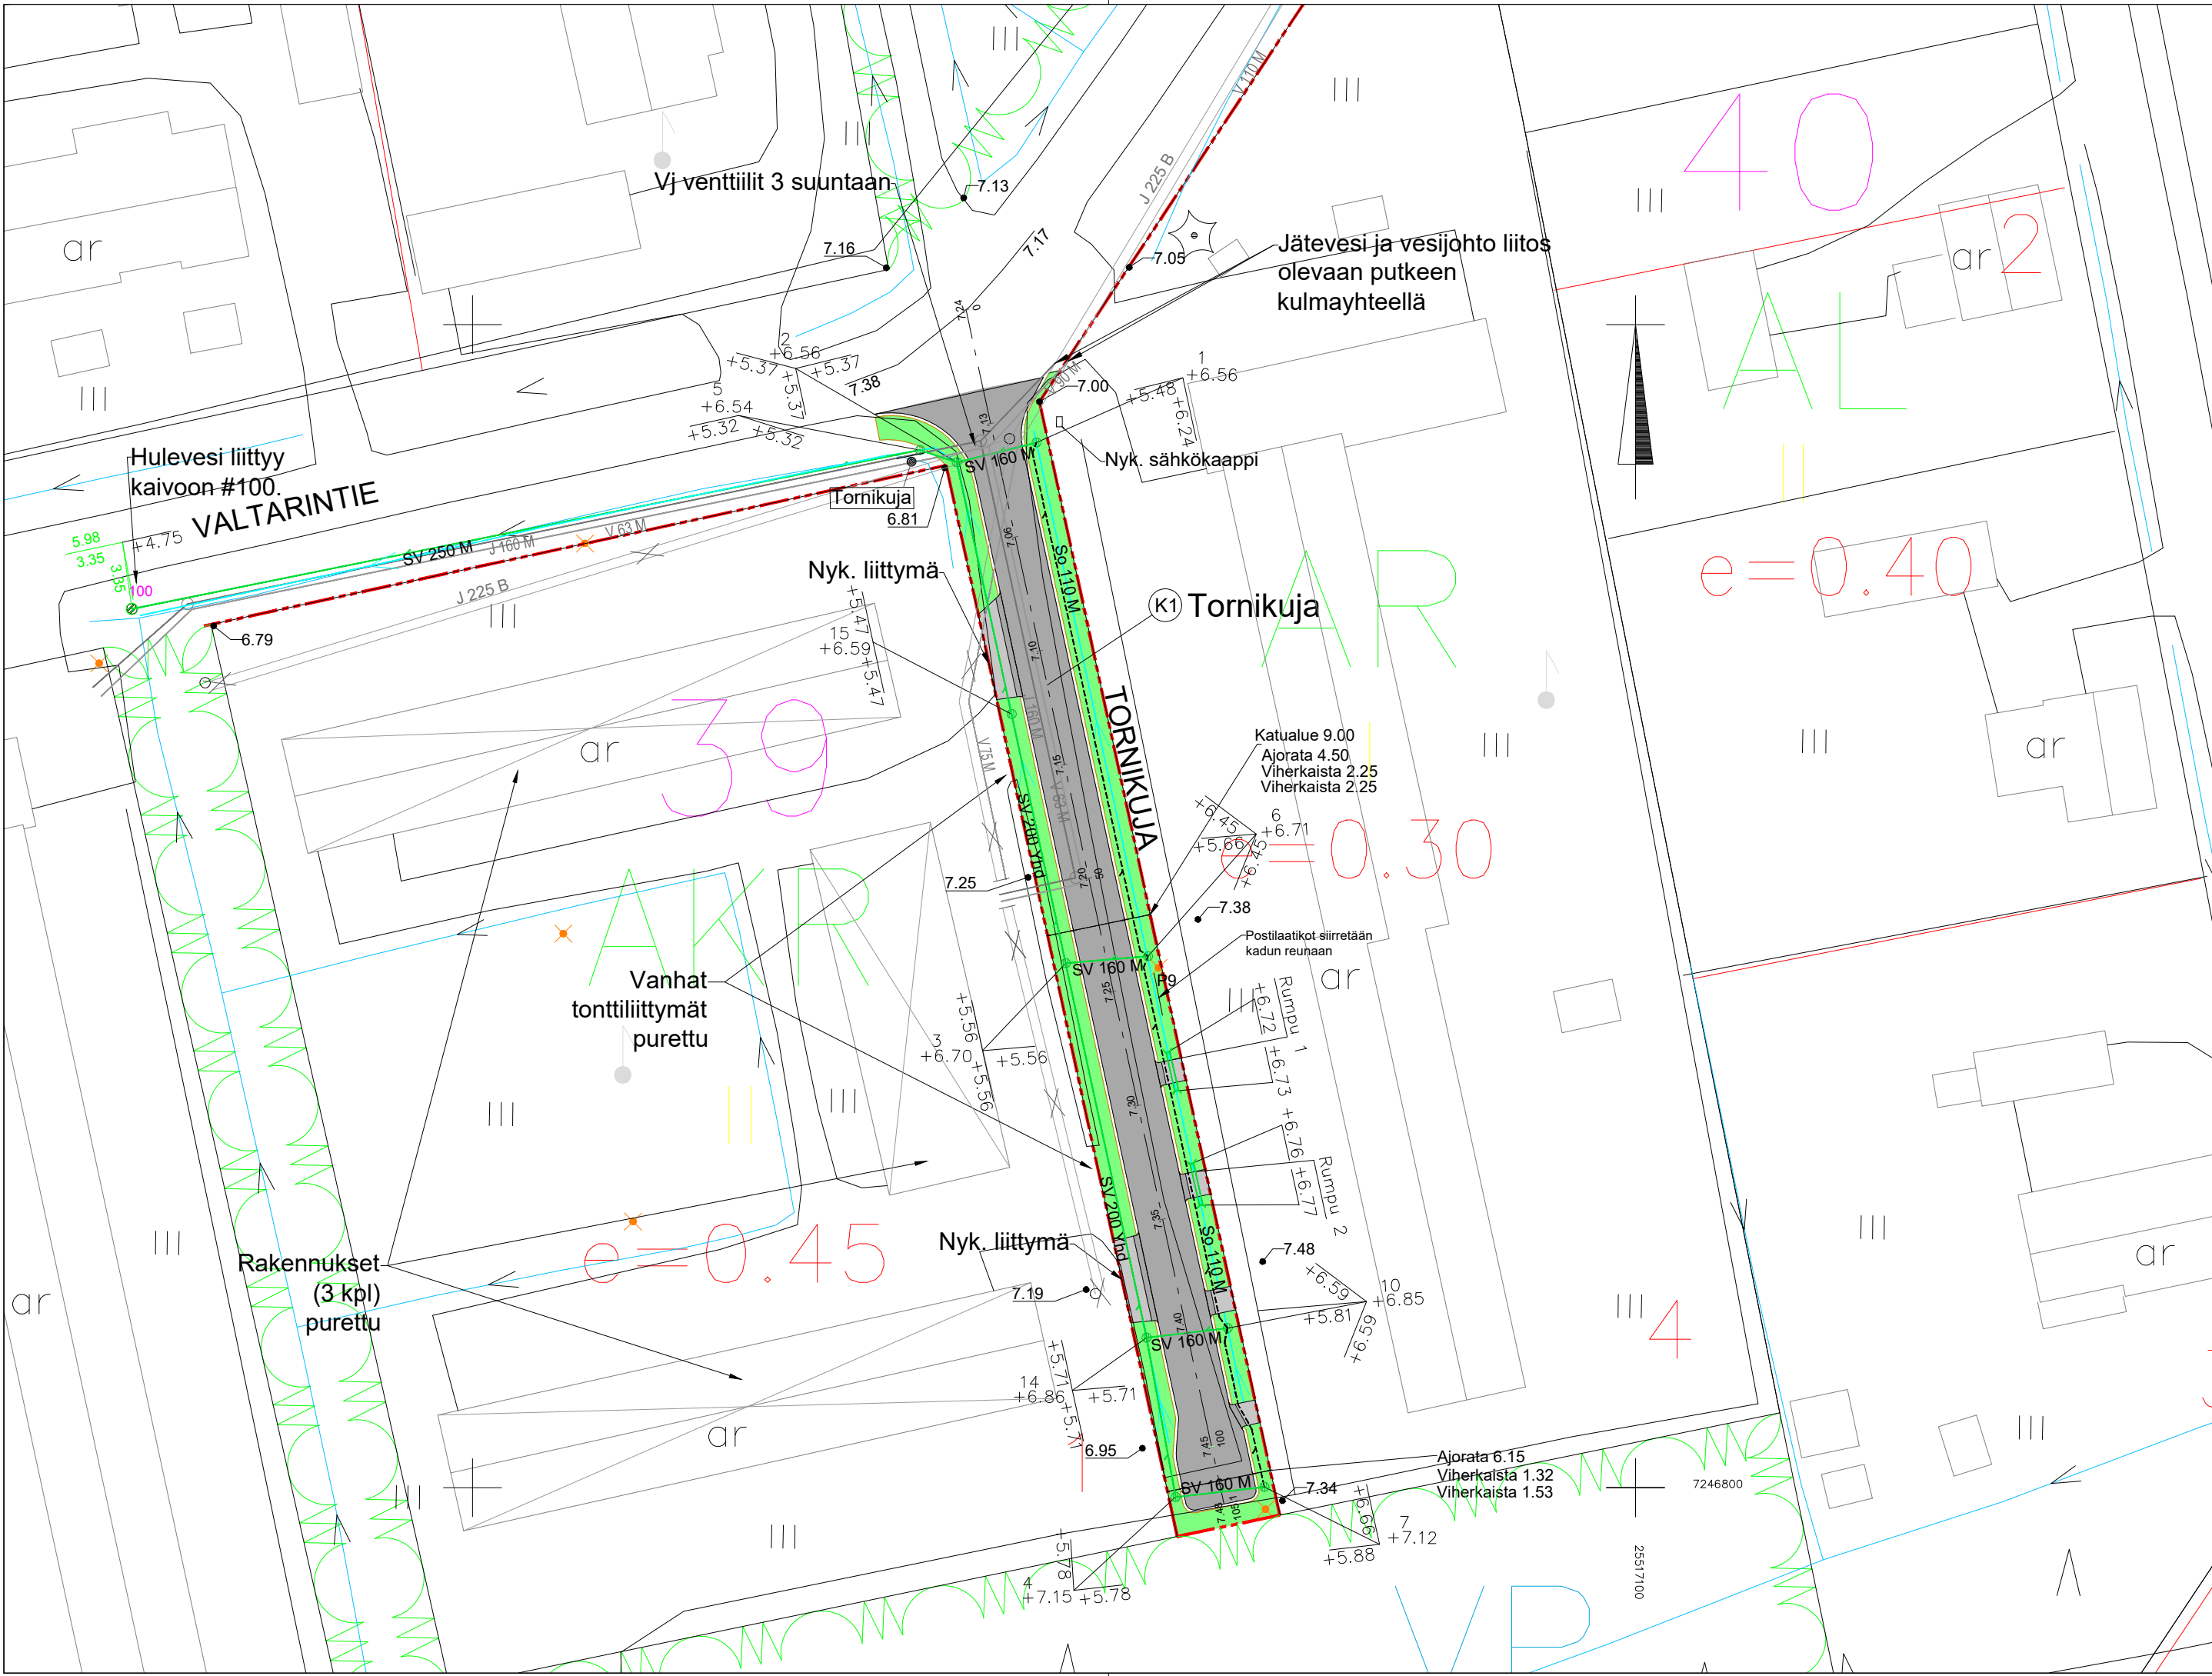



Asfaltti

Nurmi

Katualueen raja

Postilaatikko ja niiden lukumäärä

Purettava kaivo tai putki

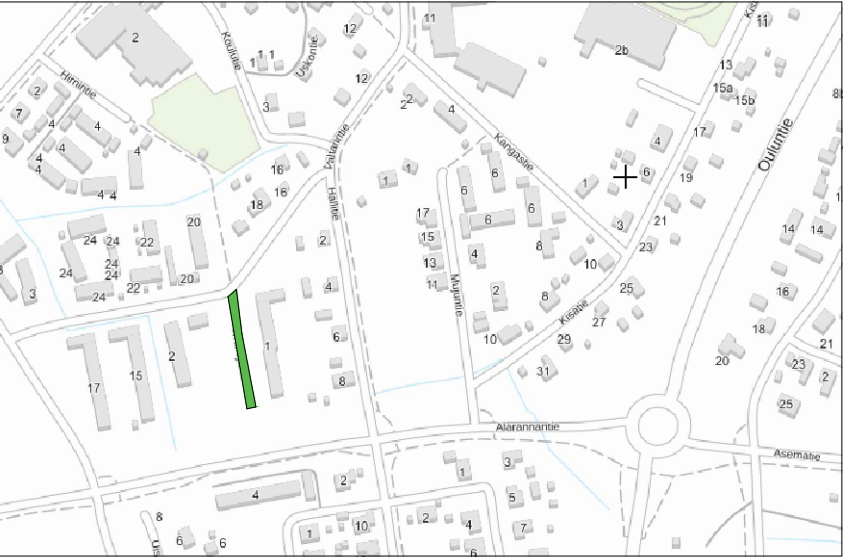

Merkki	Muutos		Pvm	§	Hyväksyjä		Päättös
Nähtävänä	Yhdyskunta-	lautakunta			Yhdyskuntajohtajan päätös		Pvm §
Kaupunginosa/Kylä Kohde K1 TORNIKUJA					Piiirustuksen sisältö Mittakaava SUUNNITELMAKARTTA 1:500		
					Piiirustustyyppi KATUPIIRUSTUS		
DESTIA A COLAS COMPANY					ii IIN KUNTA		
Pvm	Suunn.		Anssi Torvinen		Pvm	Tark.	
14.9.2023	Tark.		Antti Tabell		14.9.2023	Tark.	
Koordinaattijärjestelmä		Korkeusjärjestelmä		Korvaa		Piiirustusnumero	
ETRS-GK25		N2000		Korvattu		Säilytys 510211-22	