


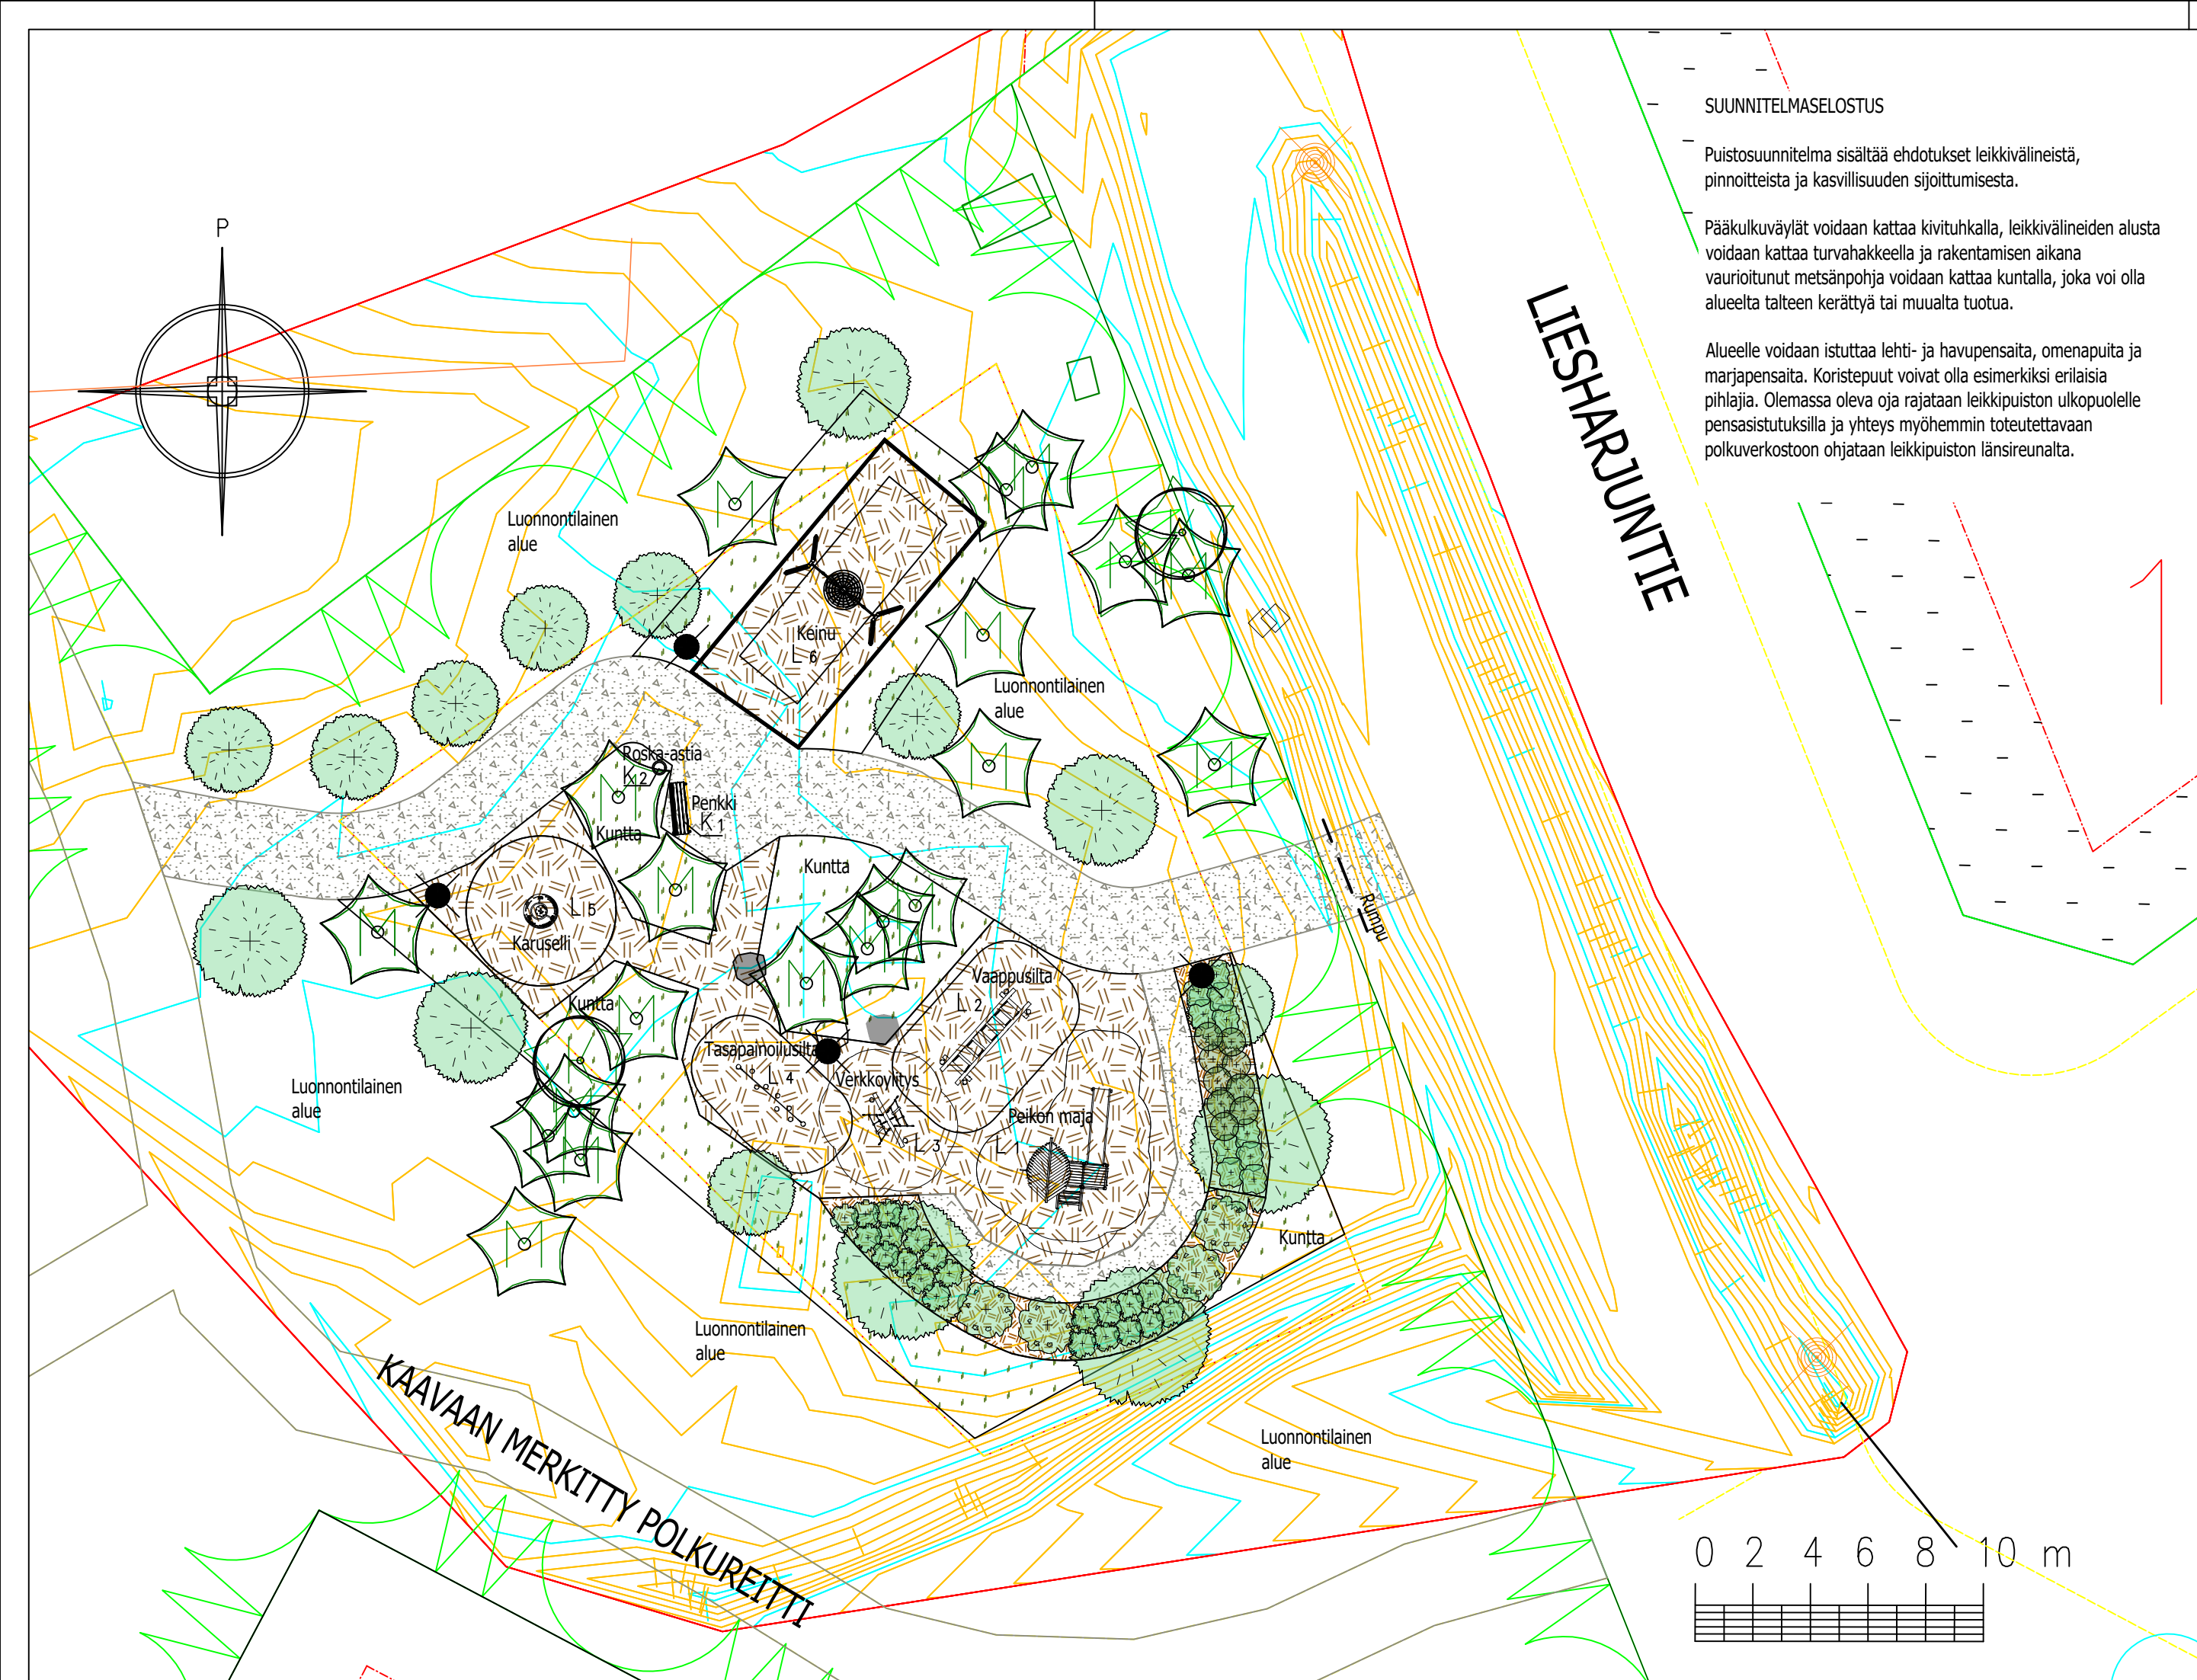

SUUNNITELMASELOSTUS

Puistosuunnitelma sisältää ehdotukset leikkivälineistä, pinnoitteista ja kasvillisuuden sijoittumisesta.

Pääkulkuväylät voidaan kattaa kivituhkalla, leikkivälineiden alusta voidaan kattaa turvahakeella ja rakentamisen aikana vaurioitunut metsänpohja voidaan kattaa kuntalla, joka voi olla alueelta talteen kerättyä tai muualta tuotua.

Alueelle voidaan istuttaa lehti- ja havupensaita, omenapuita ja marjapensaita. Koristepuut voivat olla esimerkiksi erilaisia pihlajia. Olemassa oleva oja rajataan leikkipuiston ulkopuolelle pensasistutuksilla ja yhteys myöhemmin toteutettavaan polkuverkostoon ohjataan leikkipuiston länsireunalta.

KALUSTEET JA VARUSTEET


NRD	MALLI	TUOTENRO	KPL
K 1	Flora Penkki	060370M Lappset	1
	CT Roskakori	CT60M-7024 Lappset Ra17024	1
LEIKKIVÄLINEET			
L 1	Peikon maja	175510 Lappset	1
L 2	Vaappusilta	NR0810 Kompan	1
L 3	Verkkoylitys	NR0812 Kompan	1
L 4	Tasapainoilusilta	NR0821 Kompan	1
L 5	Tipi-karuselli	ELE400065 Kompan väri: hiekka	1
L 6	Linnunpesäkeinu	175576 Lappset	1

MERKINNÄT

- Oleva havupuu
- Oleva lehtipuu
- Istutettava lehtipuu
- Istutettava havupensas
- Istutettava lehtipensas
- Istutettava marjapensas
- Kivituhka
- Kuorikate
- Turvahake
- Metsänpohja
- Parrureunus
- Luonnonkivi
- Pylväsvalaisin



Peikon maja tuotenro 175510

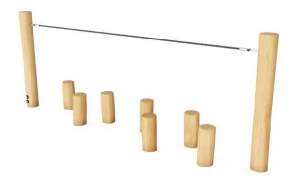

Tasapainoilusilta tuotenro NR0821



Verkkoylitys tuotenro NR0812



Linnunpesäkeinu tuotenro 175576



Tipi karuselli tuotenro ELE400065



Vaappusilta tuotenro NR0810



CT Roskakori tuotenro CT60M-7024



Flora penkki tuotenro 060370M

K.osa/Kylä	Kortteli/Tila	Tontti/Rn:o	Viranomaisten arkistointimerkintöjä varten	
LIESHARJU			Piiustuslaji	
Rakennustoimenpide	UUDISKOHD		LUONNOS	
Rakennuskohteen nimi ja osoite	LIESHARJUN LEIKKIPAIKKA LIESHARJUNTIE 91100 II		Piiustuksen sisältö	Mittakaavat
			LEIKKIPAIKKASUUNNITELMA 1:200	
			Suunnittelualue, työnnumero ja piirustuksen numero	
			YMP 23033	
Suunnittelija	Carmenia Oy Hiltusentie 25 B 7, 90620 OULU puh. 045 3210 116 sähköposti: toimisto@carmenia.fi		Päiväys	
Maria Niemonen	Hyväksyjä Meeri Alatalo		17.11.2023 OULU	