


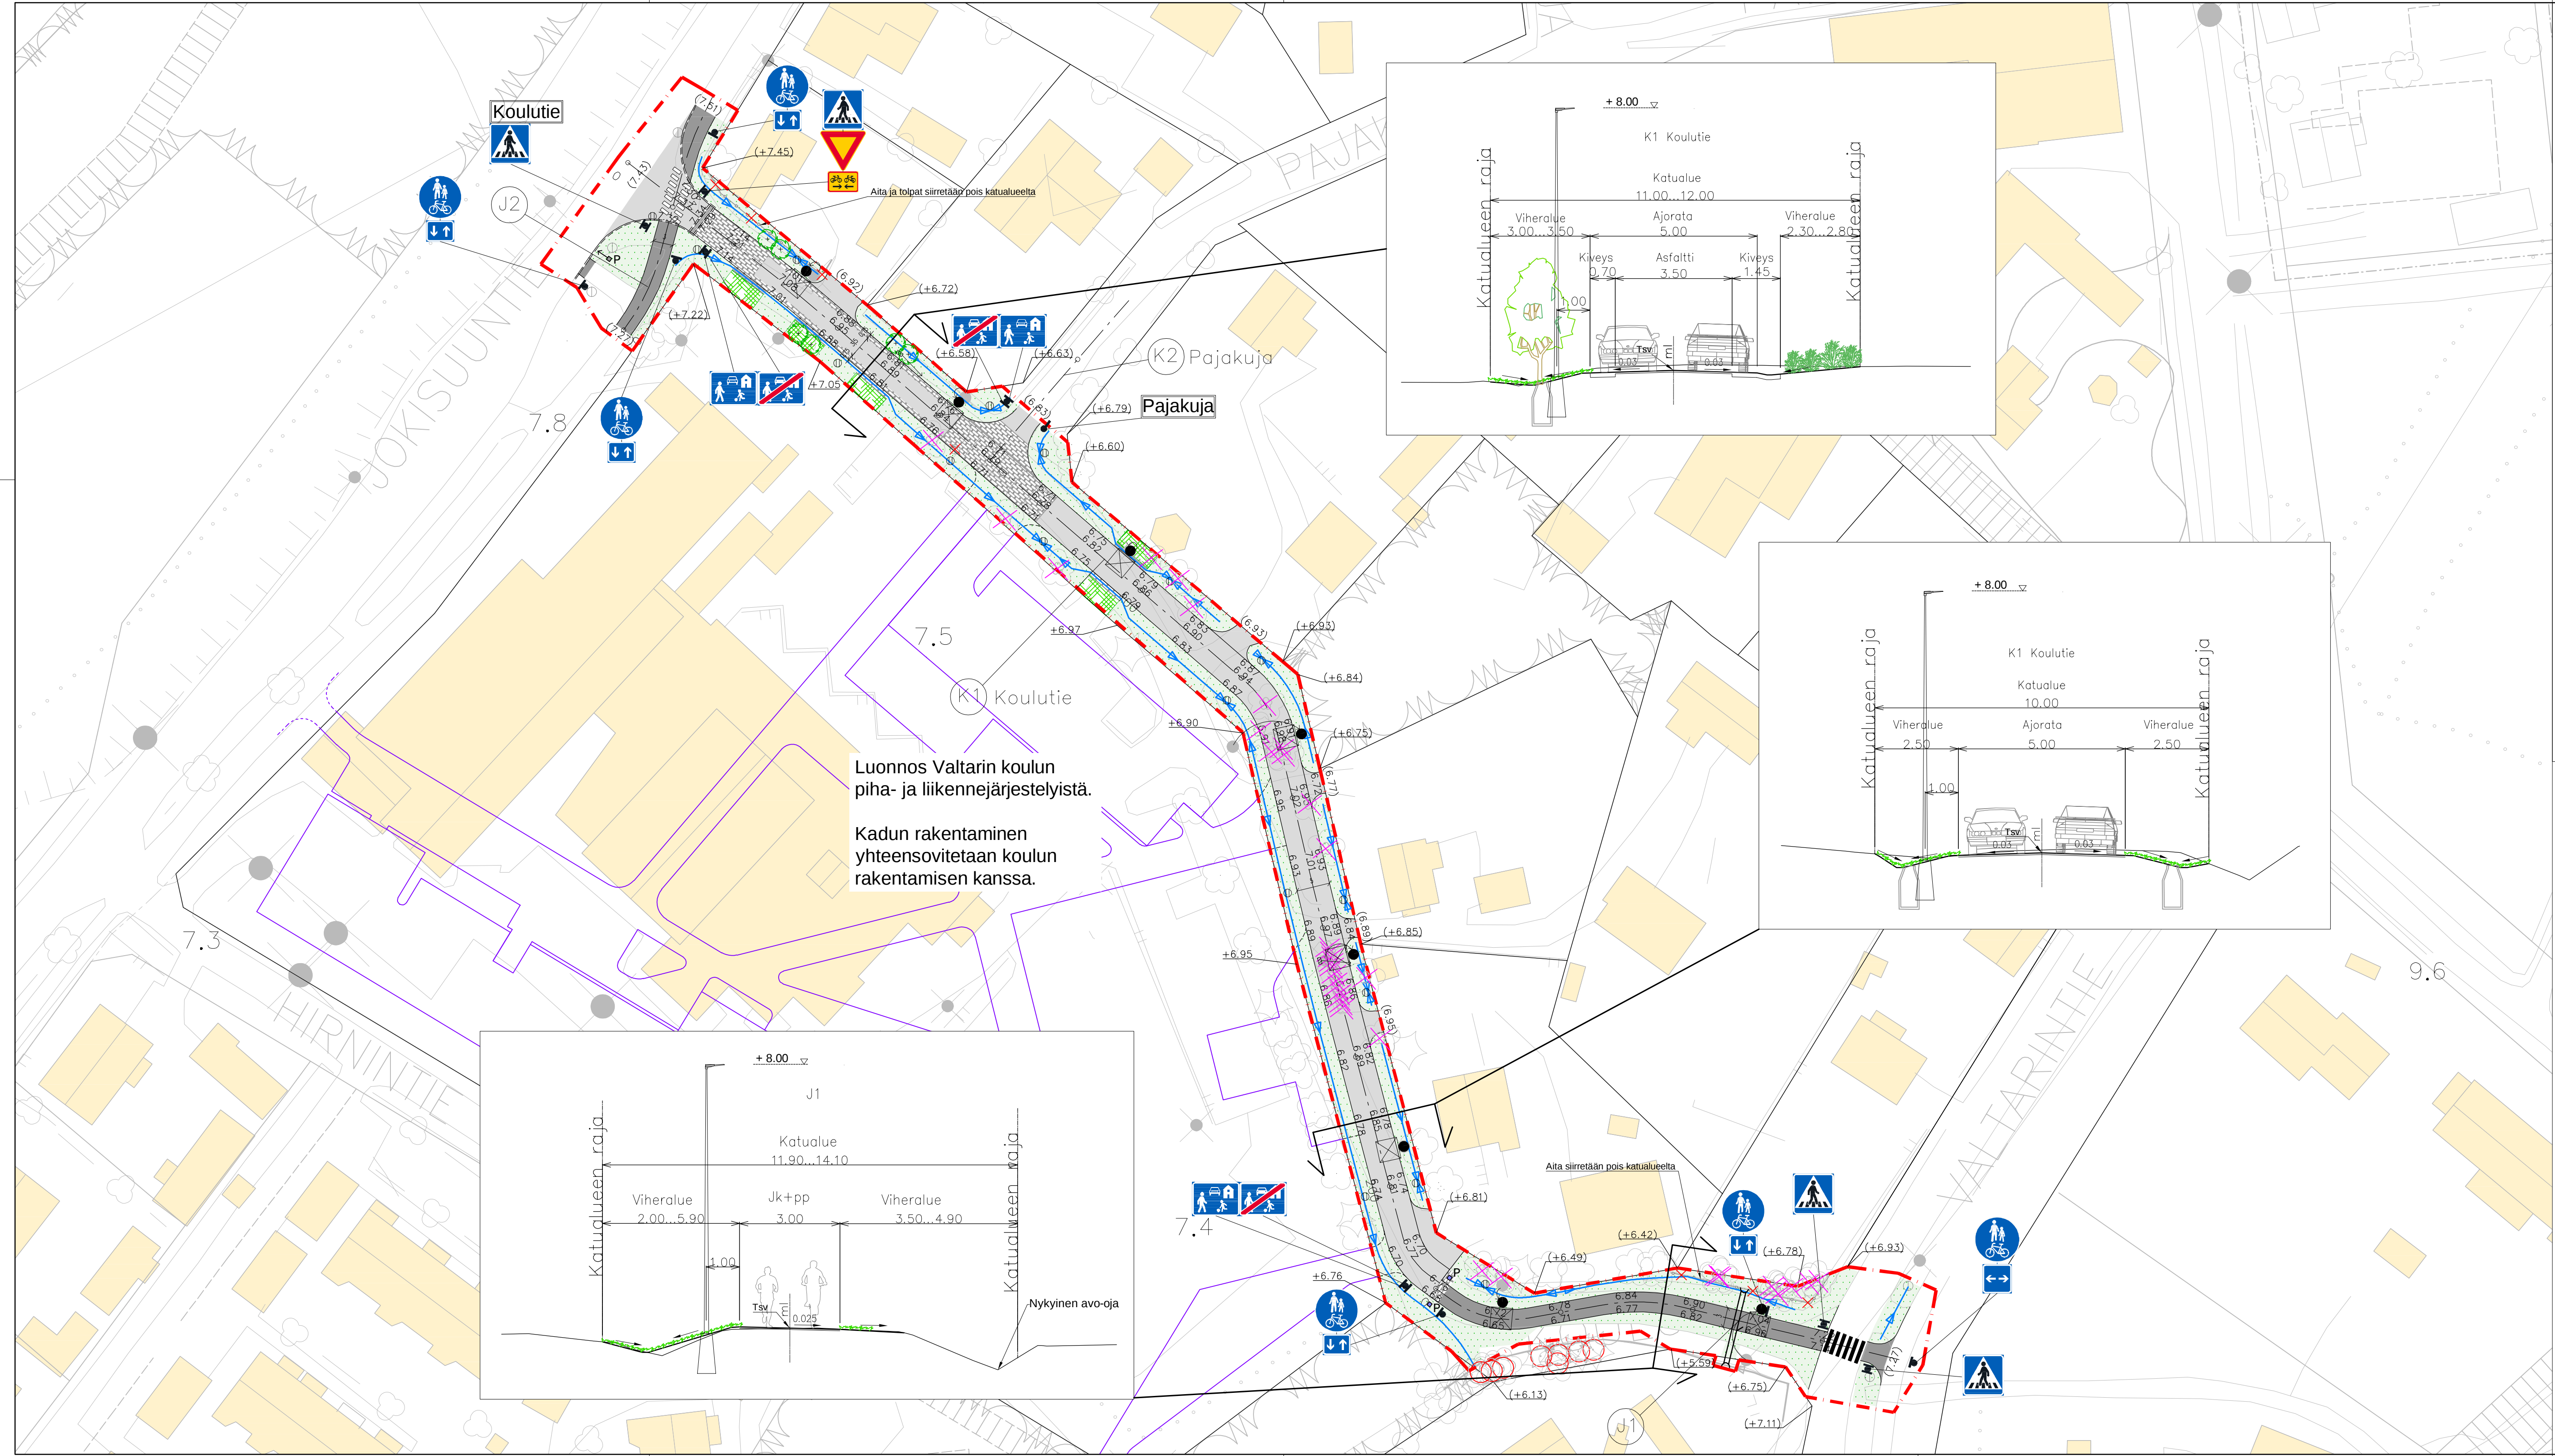

MERKINNÄT

- SÄILYTETTÄVÄT JA POISTETTAVAT**
- Säilytettävä ja suojattava havu- / lehtipuu
 - Säilytettävä valaisin
 - Siirrettävä valaisin
 - Säilytettävä hulevesikaivo
 - Poistettava hulevesikaivo
 - Poistettava havu- / lehtipuu
 - Poistettava valaisin
 - Säilytettävä avo-oja
 - Siirrettävä pollari
 - Siirrettävä postilaatikoteline
 - Siirrettävä aita
- KORKEUDET JA KUIVATUS**
- Tontin nurkkapisteen korkeus nykyisessä maanpinnassa
 - Suunniteltu tontin nurkkapisteen korkeus
 - Nykyinen korkeus
 - Suunniteltu korkeus
 - Painanne ja virtaussuunta
 - Painanteen alin kohta h= 50-100 mm viereistä kaivoa alempana
 - Hulevesikaivo
 - Rumpu
 - Alustava tonttiilitymän paikka, toteutus erillisen suunnitelman mukaan
- PINNOITTEET**
- Asfaltti jalankulku- ja pyöräilyväylä
 - Asfaltti ajoväylä
 - Kiveys
 - Reunatuki, h=120mm
 - Reunatuki, madallettu tai alaslaskettu
- ISTUTETTAVA KASVILLISUUS**
- Nurmi
 - Pensaskasvillisuus
 - Pieni puu / rungollinen pensas
- VARUSTEET JA KALUSTEET**
- Pylväsvalaisin
 - Pollari

Merkki	Muutos	Pvm	Suunn.	Tark.
Koordinaattijärjestelmä	ETRS-GK25	Korkeusjärjestelmä	N2000	
Teema	Katusuunnitelma			
Hanke	Koulutien peruskorjaus, li			HYVÄKSYNYT KUNNAN INS. \$
Kohde	K1 Koulutie, K2 Pajakuja, J1, J2			YHDYSKUNTA LTK \$
Asiasisältö	Suunnitelmakartta			Mittakaava 1:500
Suunnittelija Laura Tuomikoski		Tarkastaja		
Hyväksyjä Ville Nikkinen		Hyväksyjä Tajja Savilaakso		
Pvm 14.5.2025		Pii.no		