


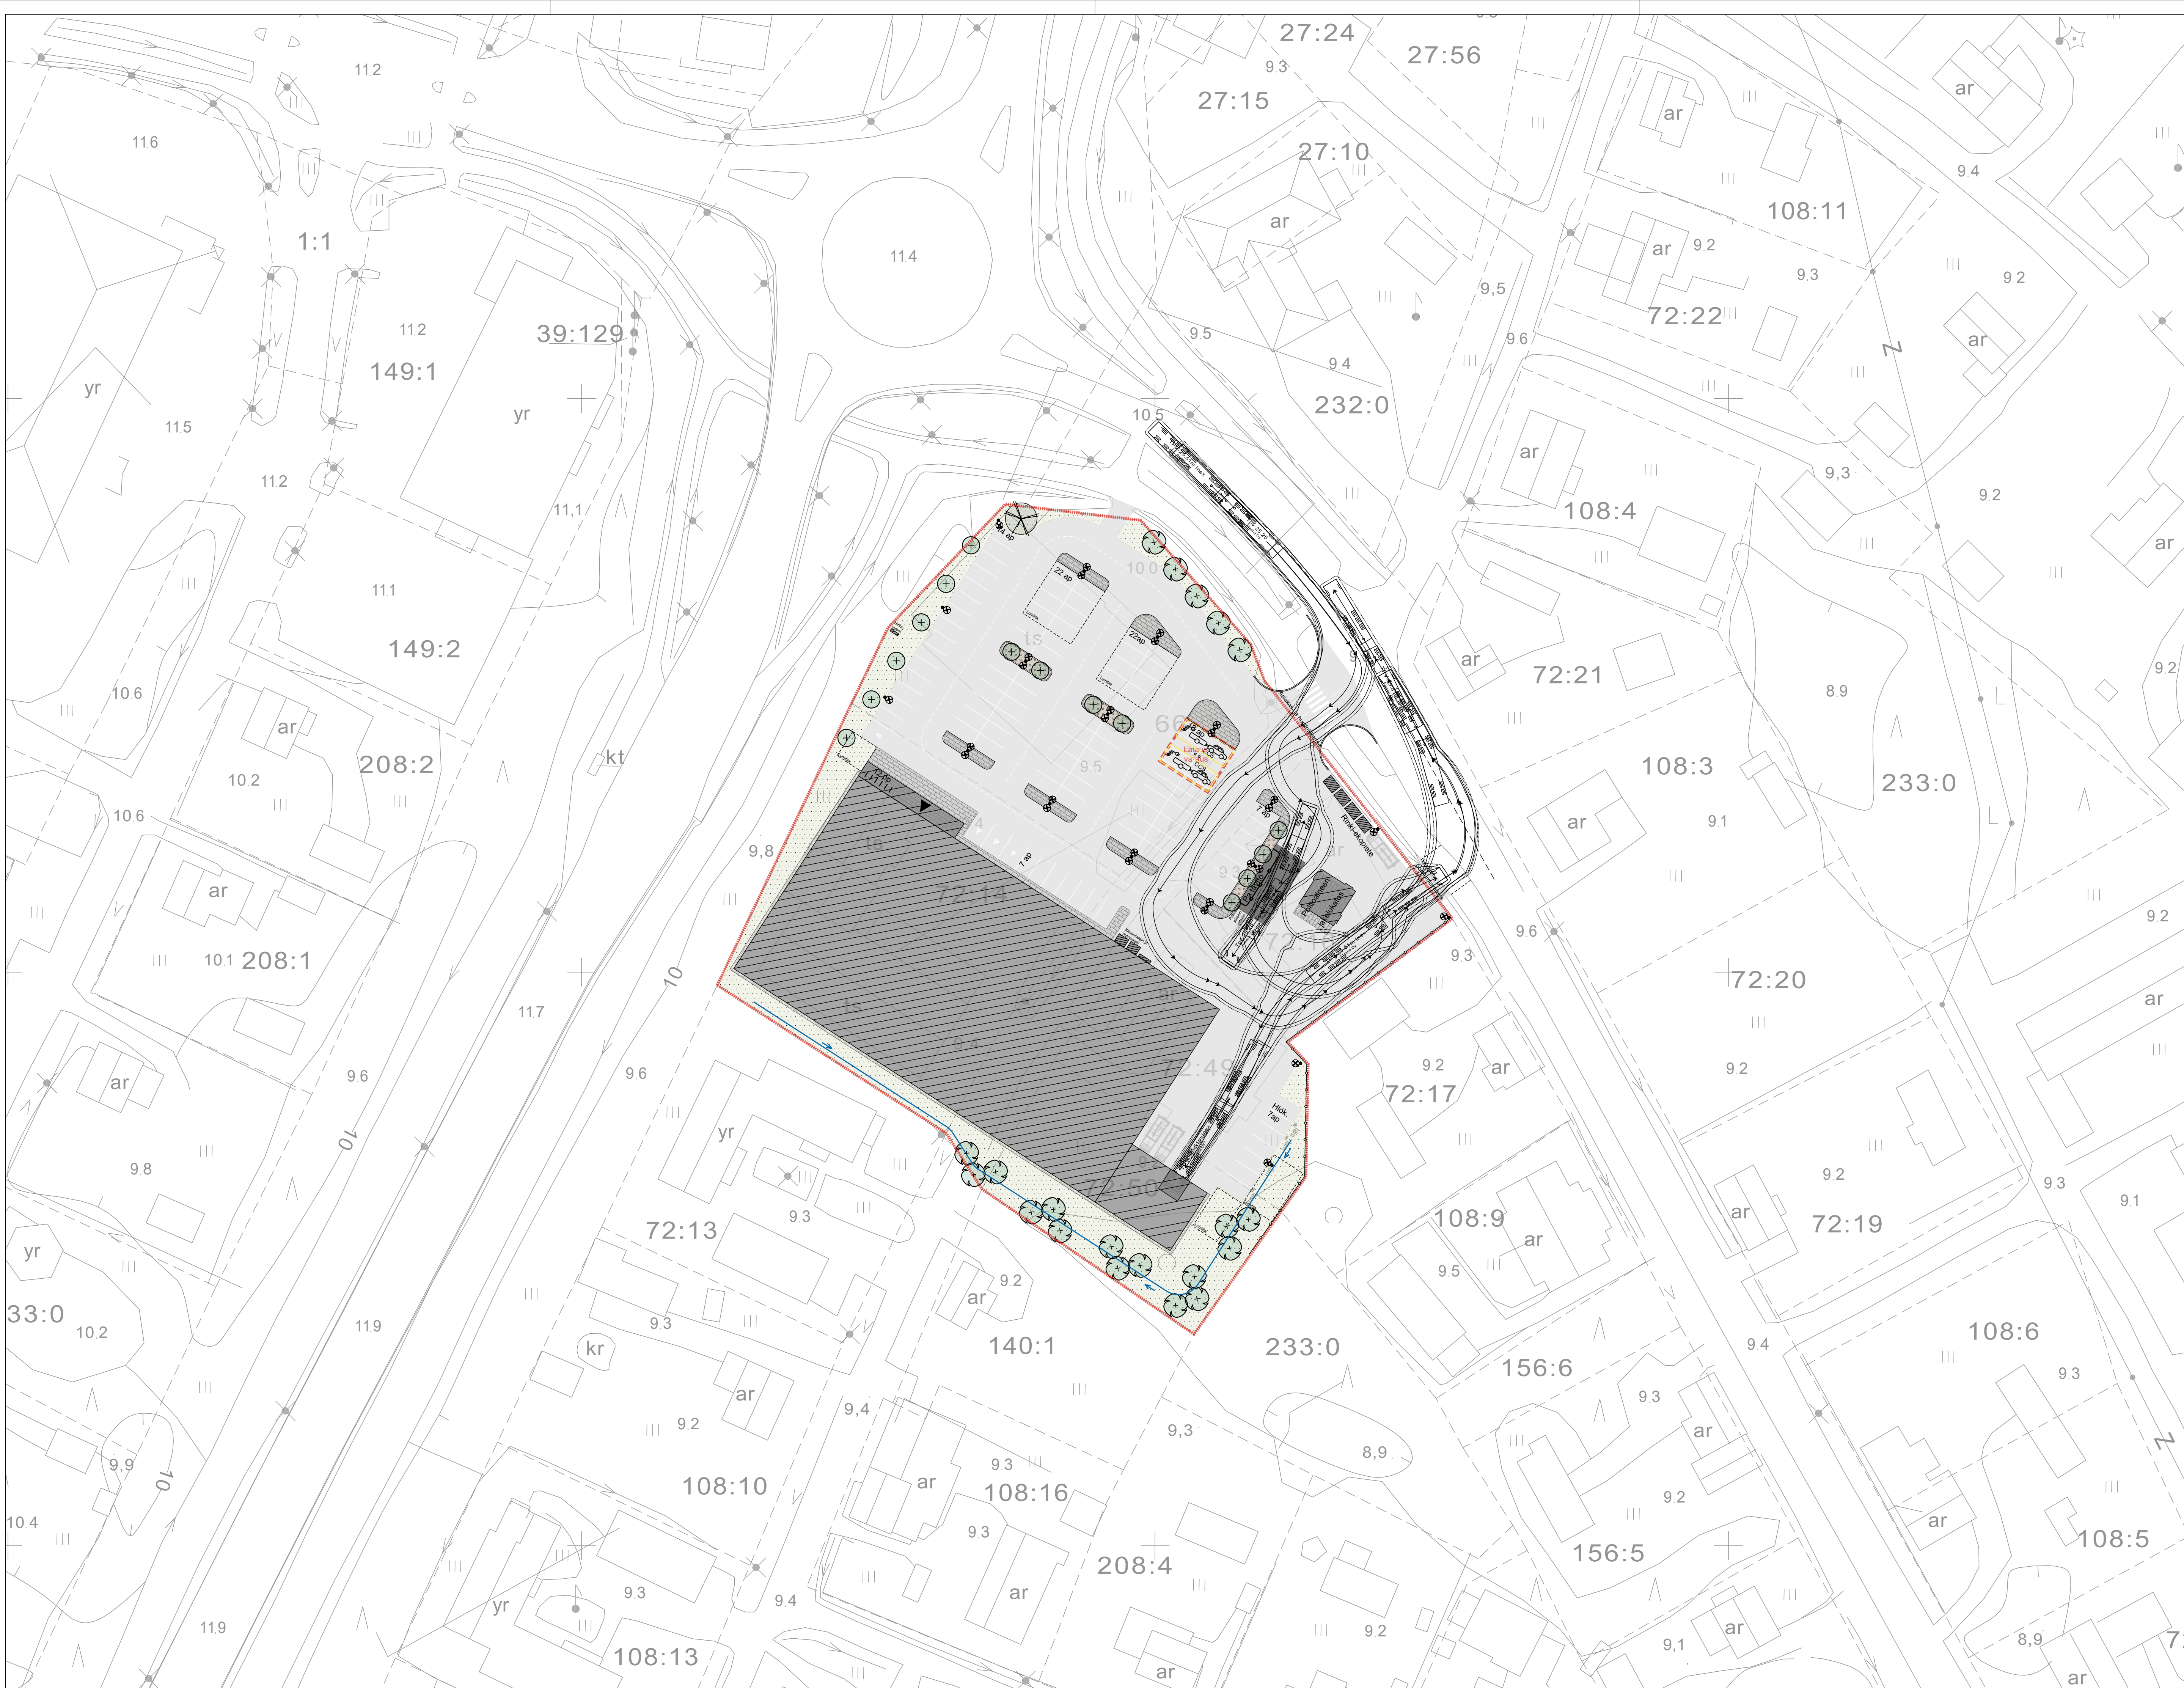

- SELITTEET:**
- Asfaltti, Ab 16
 - Valittava betonilaatta
 - Betonikiveys, iso sauvakivi, väri harmaa, 278x138x80 mm, tiiladonta
 - Nurmi R3, kasvialusta h=150 mm
 - Lehtipuu
 - Havupuu
 - Pylyväspuu
 - Kantava kasvialusta, korkeus 1m, leveys 4 m
 - Upotettava betoninenreunatuki, näkyvä osa 0...12 cm
 - Tiekaide h = 400 mm
 - Näkösuoja-aita h = 2000 mm
 - Valaisinpylväs ja Elpac törmäyssuoja
 - Pyöräteline, runkolukittava, Lehtovuori U2, leveys 1000 mm, tummanharmaa RAL7024
 - Lumtila
 - Uusi painanne

Autopaikoitus:
Asiakkaat 90 ap
Henkilökunta 7 ap
Leap 4 ap
Yhteensä 101 ap

Merkki	Muutos	Pvm	Suunn.	Tark.
Koordinaattijärjestelmä ETRS-GK25FIN / N2000				
Hanke S-Market li pihajärjestelyt				
Kohde Piha-alueet				
Asiasisältö Alustavat pihajärjestelyt			Mittakaava 1:500	
Suunnittelija A-INSINÖÖRIT			ARINA	
Proj.pääll. Risto Hämäläinen			Hyväksyjä	
Piir.nro Liik1			Pvm 1.7.2026	Piir.nro



- SELITTEET:**
- Asfaltti, Ab 16
 - Valittava betonilaatta
 - Betonikiveys, iso sauvakivi, väri harmaa, 278x138x80 mm, tiiladonta
 - Nurmi R3, kasvialusta h=150 mm
 - Lehtipuu
 - Havupuu
 - Pylväspuu
 - Kantava kasvialusta, korkeus 1m, leveys 4 m
 - Upotettava betoninen reunatuki, näkyvä osa 0...12 cm
 - Tiekaide h = 400 mm
 - Näkösuoja-aita h = 2000 mm
 - Valaisinpylväs ja Elpac törmäyssuoja
 - Pyöräteline, runkolukittava, Lehtovuori U2, leveys 1000 mm, tummanharmaa RAL7024
 - Lumtila
 - Uusi painanne

Autopaikoitus:
Asiakkaat 90 ap
Henkilökunta 7 ap
Leap 4 ap
Yhteensä 101 ap

Merkki	Muutos	Pvm	Suunn.	Tark.
Koordinaattijärjestelmä ETRS-GK25FIN / N2000				
Hanke S-Market li pihajärjestelyt				
Kohde Piha-alueet				
Asiasisältö Alustavat pihajärjestelyt			Mittakaava 1:500	
A-INSINÖÖRIT			ARINA	
Suunnittelija Risto Hämäläinen			Hyväksyjä	
Proj.pääll. Liik1			Pvm 1.7.2026	Piir.nro