


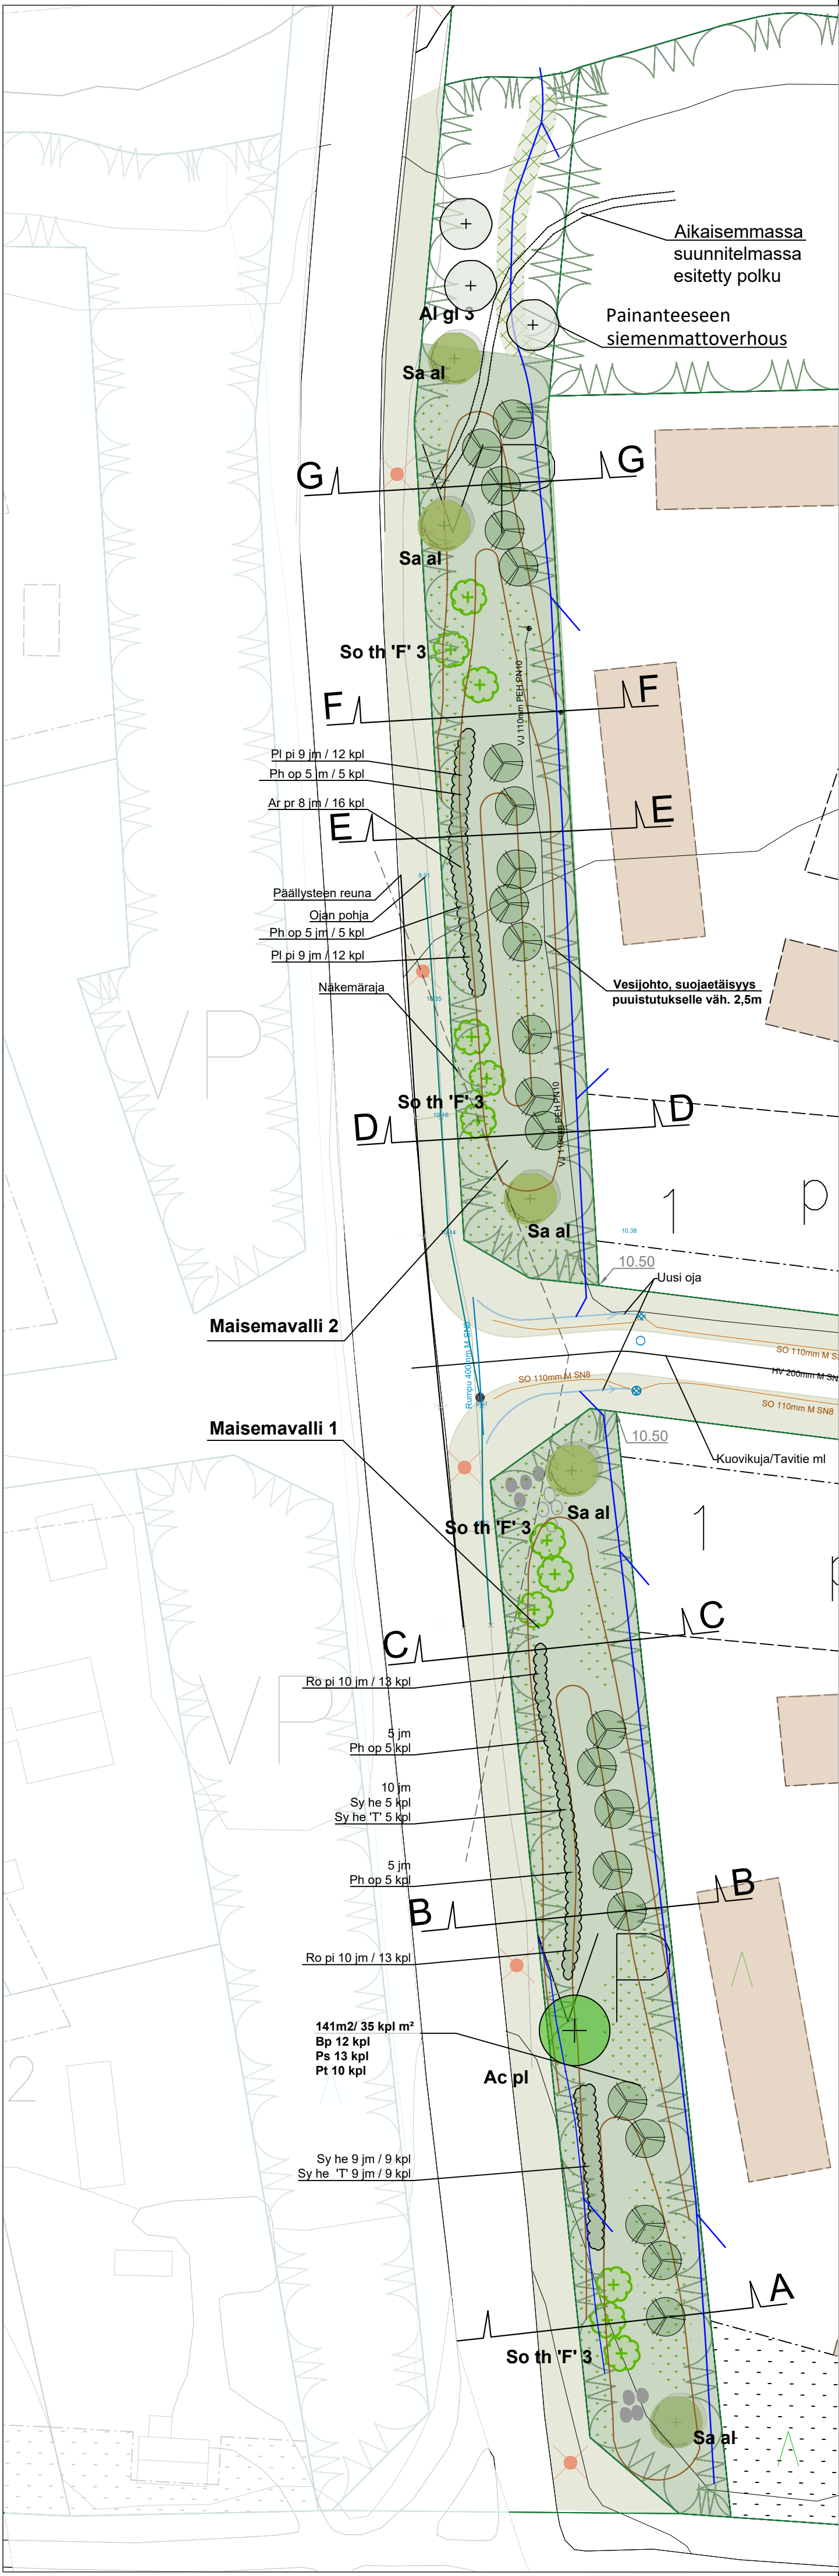

KASVILUETTELO					
Pensaat					
Lyhenne	Nimi	Taimikoko	Taimiväli	Taimityyppi	Kpl määrä
Ar pr	Aronia x prunifolia , marja-aronia	30-50cm	50 cm	paakku/astia	16
Ph op	Physocarpus opulifolius Diabolo				
	Purppuraheisiangervo	30-50cm	100 cm	paakku/astia	20
Ro pi	Rosa pimpinellifolia Plena juhannusrusu	30-50cm	80 cm	paakku/astia	50
Sy he	Syringa x henryi puistosyreeni	30-50cm	100cm	paakku/astia	14
Sy 'J'	Syringa x henryi 'Tammelan kaunotar' puistosyreeni	30-50 cm	2kpl/jm	astia, pj	14

MERKINNÄT

Asemakaavan mukainen VL alue

Tuleva asuinrakennus

Nykyinen nurmi

Kasvillisuus

Kukkiva niitty + suojaheinäseos kts. työselostus

Nurmisiemenseos kts. työselostus

Eroosiosiemennatto kts. työselostus

Istutettava tervaleppä, Alnus glutinosa, rym. 12-14 cm, paakku/astia, 3 kpl

Istutettava vaahtera, Acer platanoides, rym. 14 -16 cm, astia/paakku, 1 kpl

Istutettava metsämänty, pinus sylvestris, h= 50-80 cm, istutetaan lomittain ryhmiin, 23 kpl

Istutettava hopeasalava, Salix alba var. sericea 'Sibirica', rym. 12-14 cm, paakku/astia, 5 kpl

Istutettava kartiotaatanpihlaja Sorbus x thuringiaca 'Fastigiata' , h = 200 - 250 cm, paakku / astia, 12 kpl

Pensasistutus kts. kasviluettelo

Luonnonkiviryhmiä

Kuivatus

10,67

Nykyinen korko

+11


Suunniteltu maastonmuoto ja korko

Nykyinen oja ja veden virtaussuunta


Oja/painanne ja veden virtaussuunta

Ennen töiden aloittamista on tarkistettava alueella olevien kaikkien johtojen, laitteiden ja kaapeleiden sijainti.


POIKKILEIKKAUS 1:200 G - G

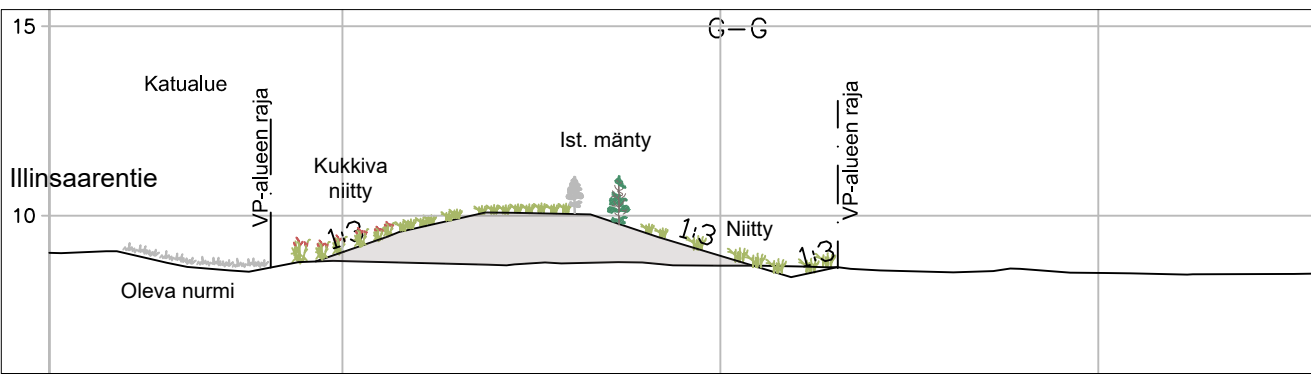


POIKKILEIKKAUS 1:200 F - F

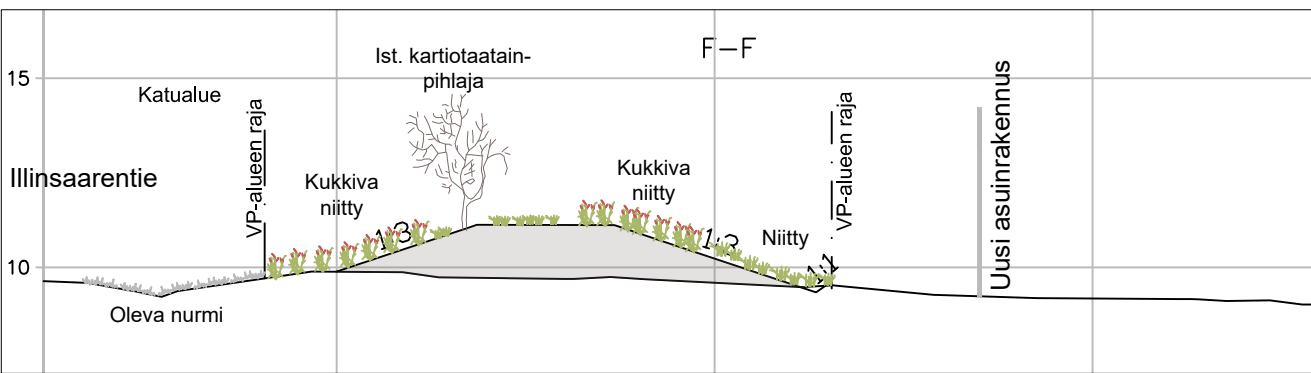


POIKKILEIKKAUS 1:200 E - E

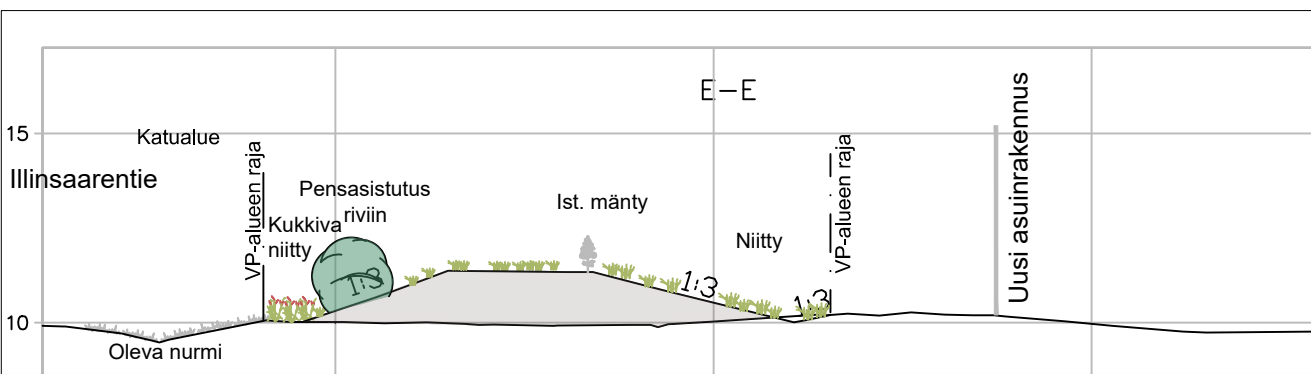


POIKKILEIKKAUS 1:200 D - D

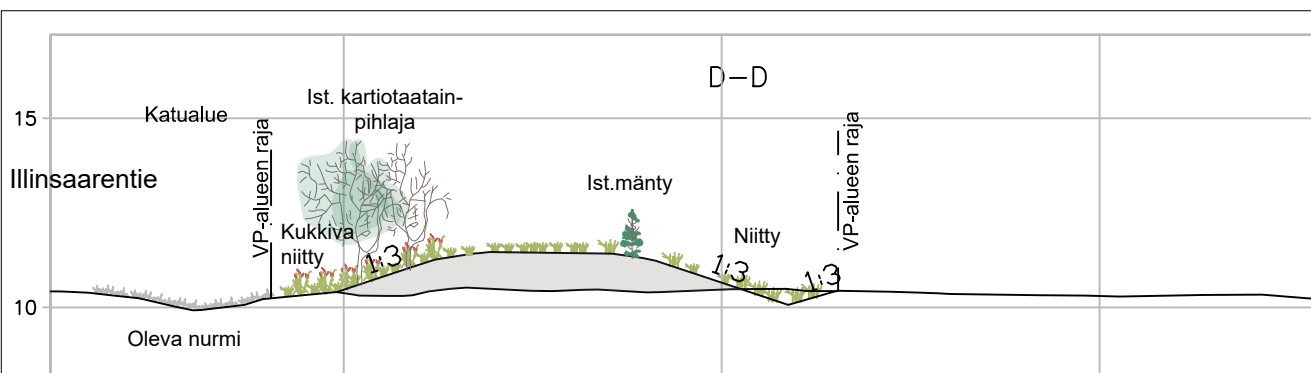


POIKKILEIKKAUS 1:200 C - C

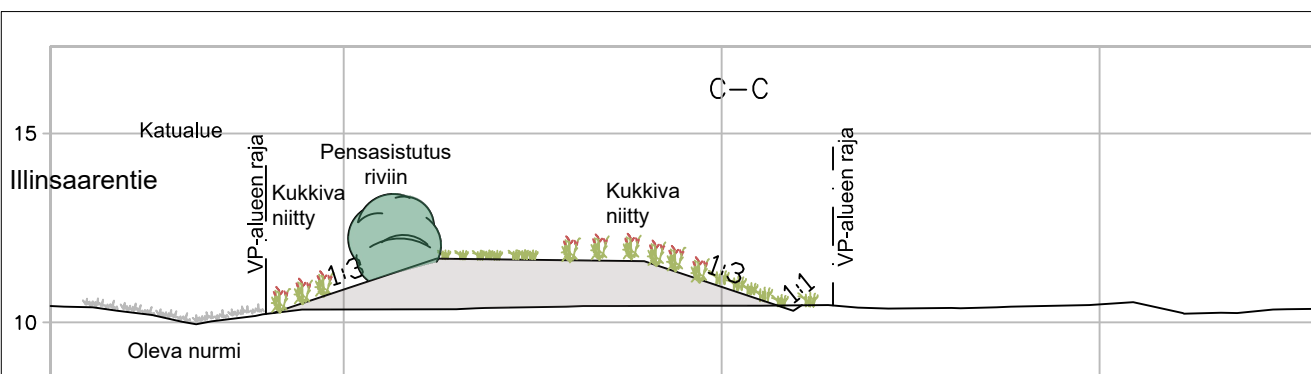

POIKKILEIKKAUS 1:200 B - B

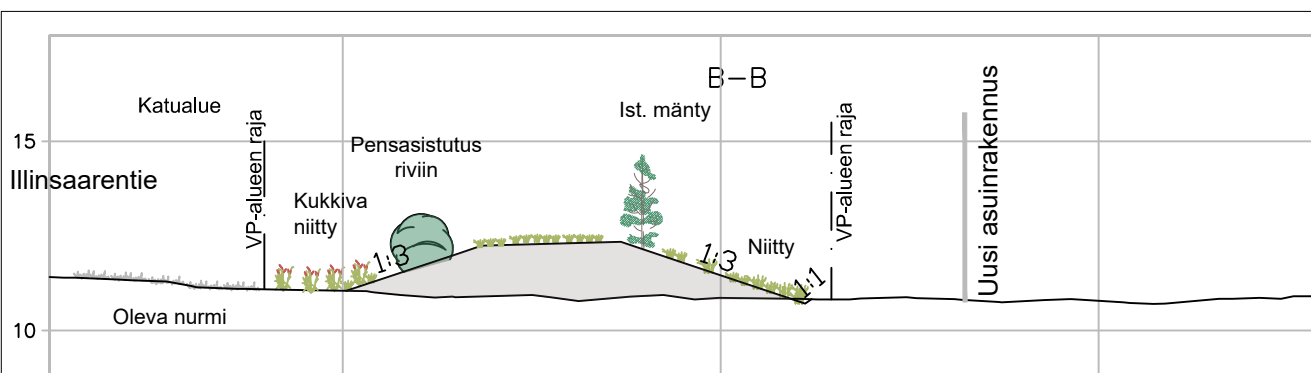

POIKKILEIKKAUS 1:200 A - A

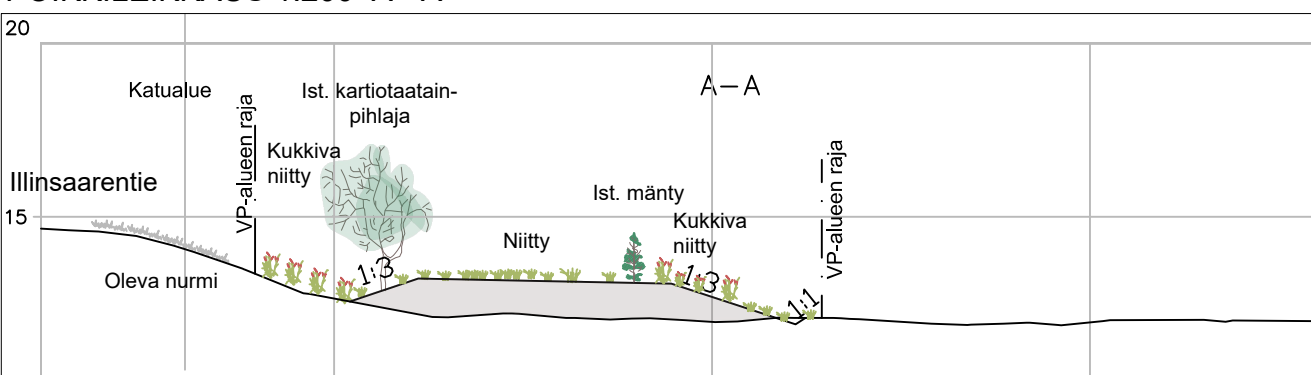

ESIKOPIO 3. 13.2.2025

Merkki	Muutos	Pvm	Hyväksyjä	Päätös
Nähtävänä	Yhdyskunta- lautakunta	Pvm	§	Yhdyskuntajohtajan päätös
Kaupunginosa/Kylä Kohde		Piirustuksen sisältö		
Illinsaarentien reuna-alueet		Mittakaava		
		SUUNNITELMAKARTTA		
		YMPÄRISTÖSUUNNITELMA		
		Piirustuslaji		
		YMPÄRISTÖSUUNNITELMA		
Pvm	Suunn.	Sanna Sunnari, Anssi Torvinen	Pvm	Tark.
13.2.2025	Tark.	Antti Tabell	13.2.2025	Tark.
Koordinaattijärjestelmä		Korkeusjärjestelmä	Piirustusnumero	
ETRS-GK25		N2000	511794-101	