
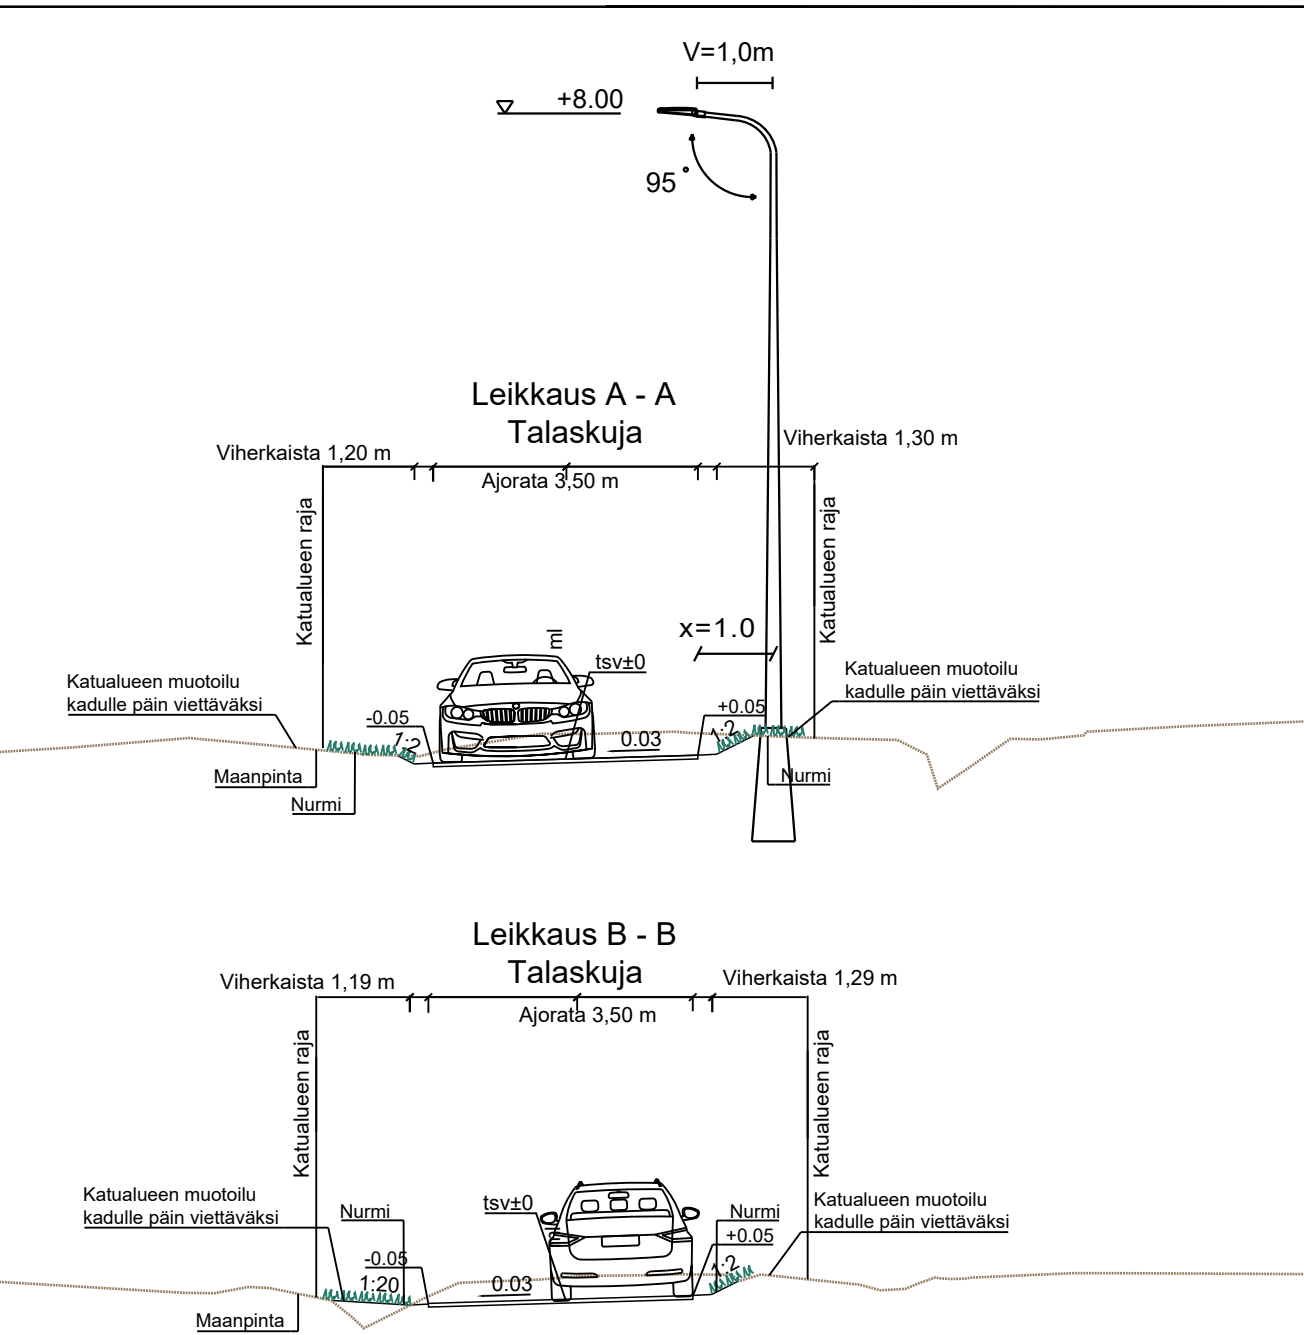


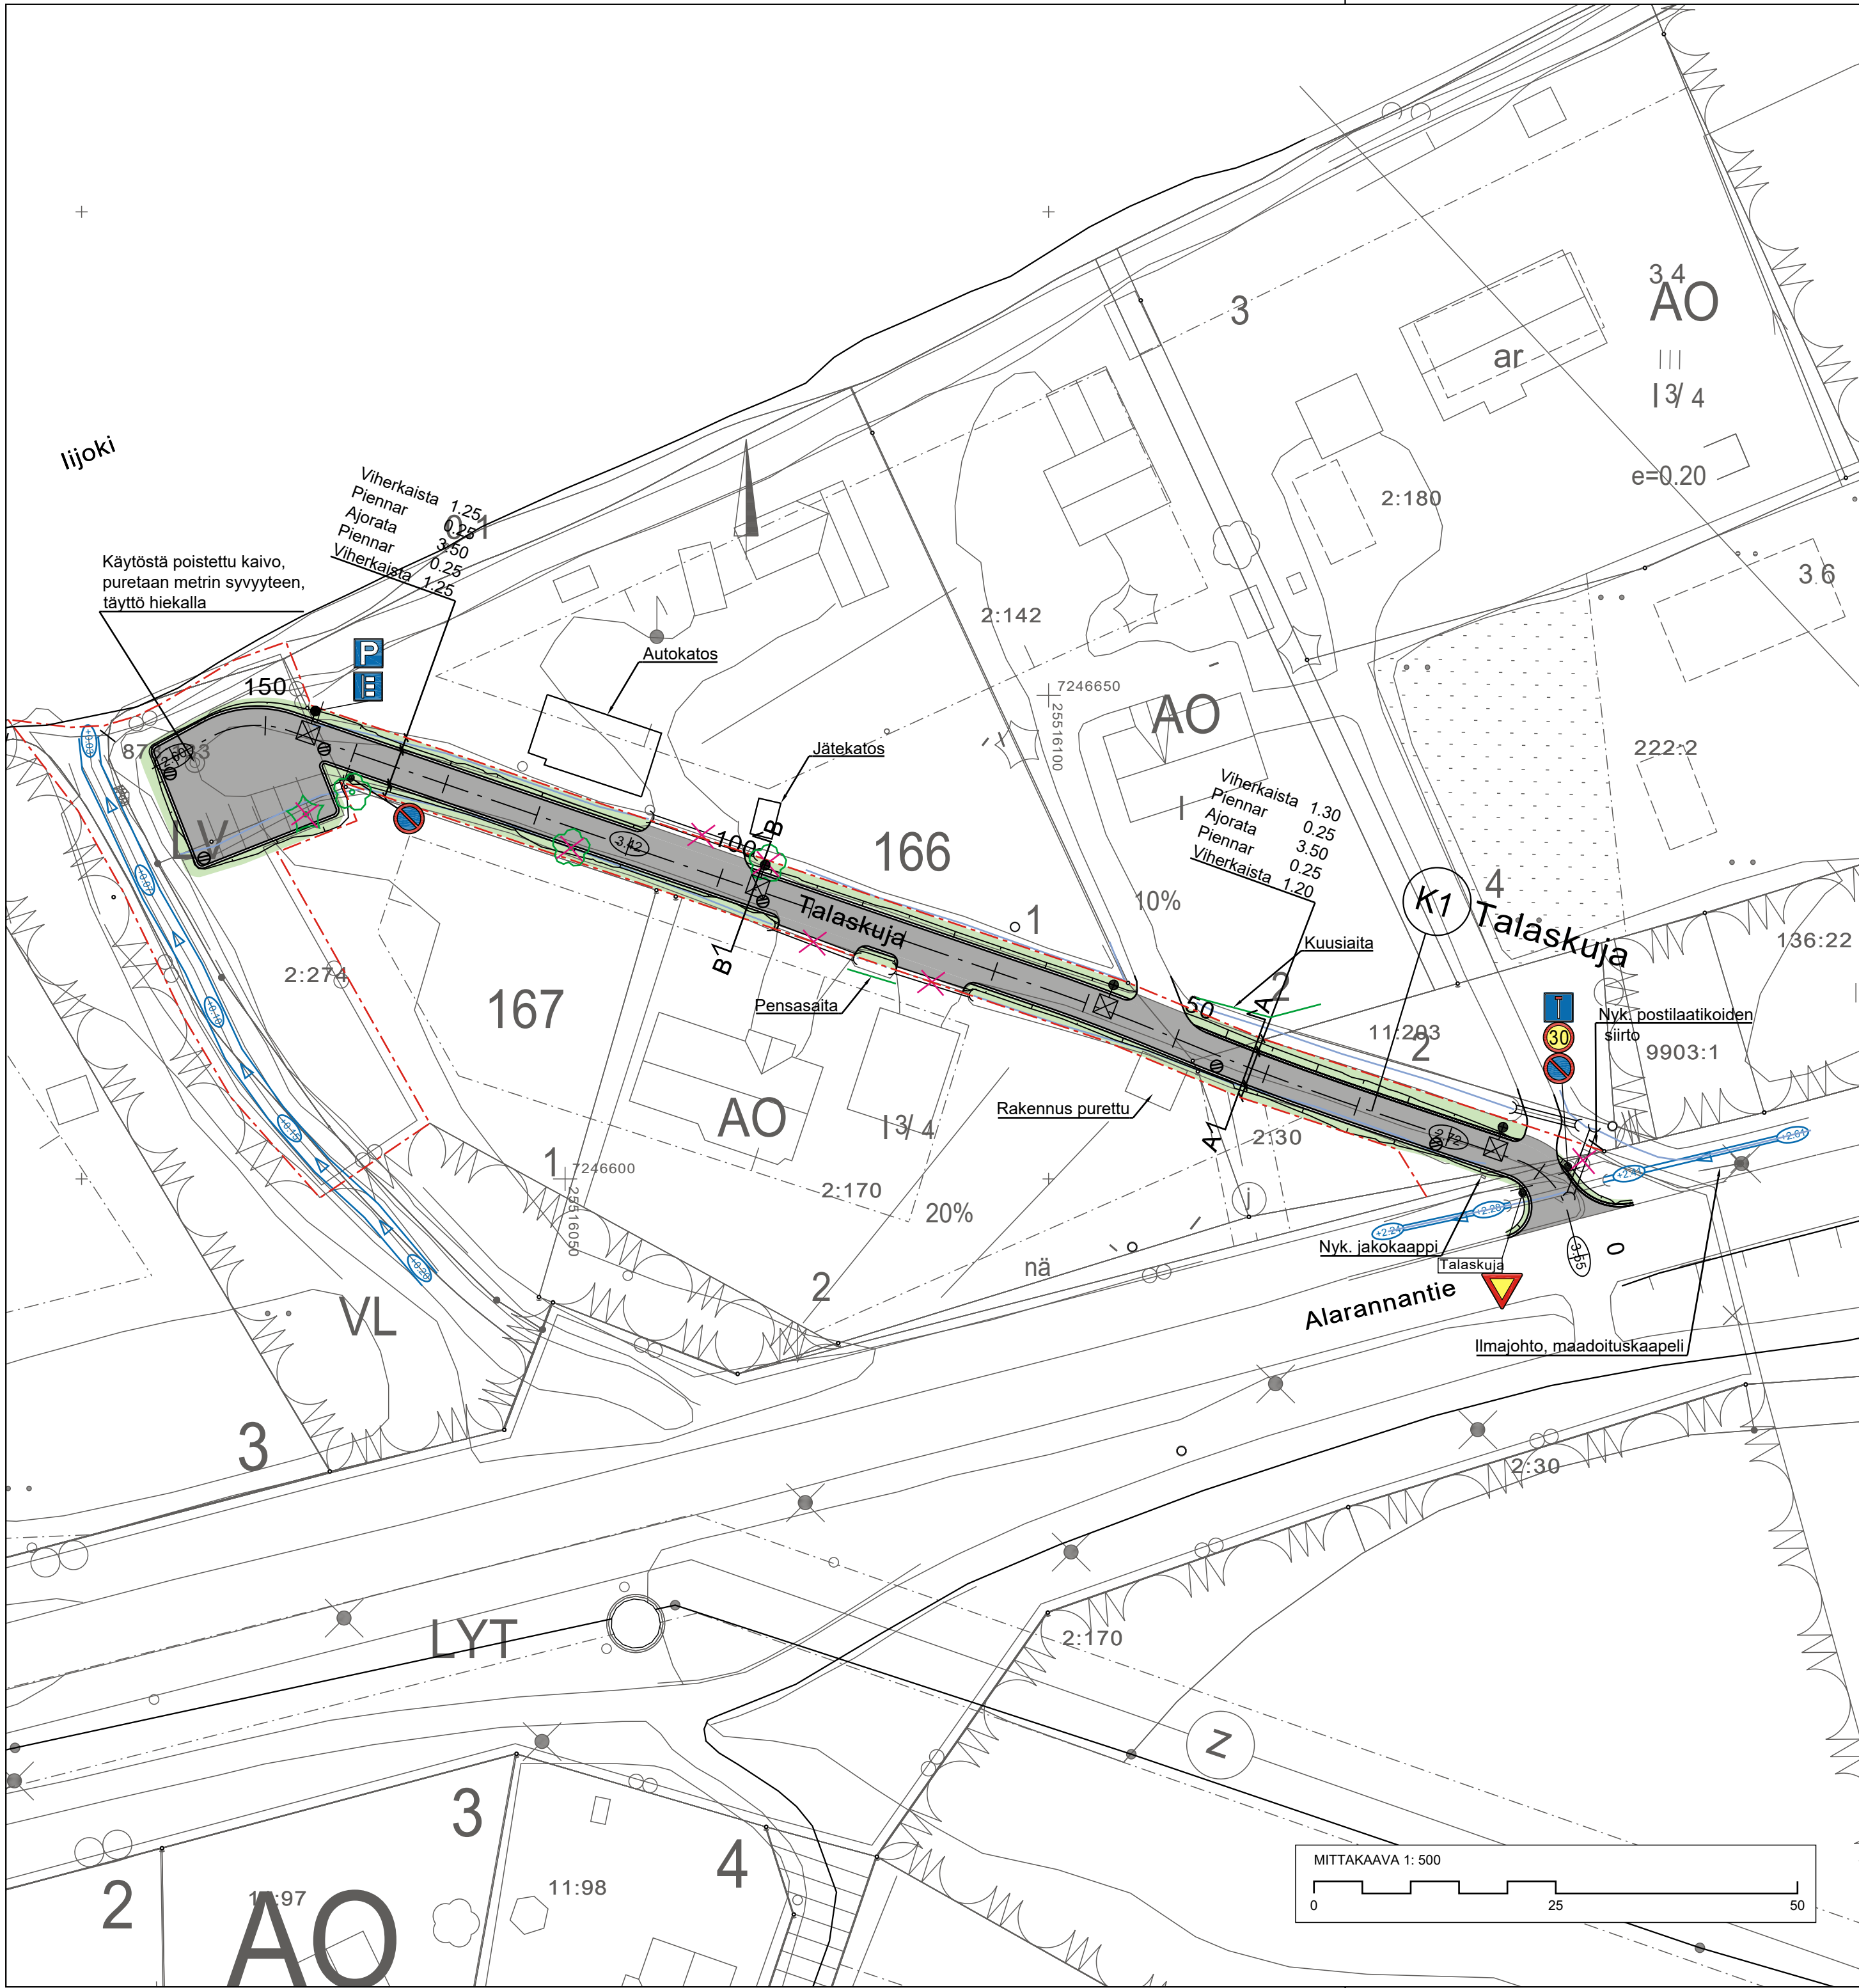

MERKINNÄT

- Katualueen raja
- ✂ Poistettava puu
- 12.8 Suunniteltu korkeus
- 12.81 Tontin korkopiste
- Hulevesikaivo
- Oja / painanne, virtausnuoli, ojan pohjan korkeus
- ✂ Poistettava rumpu
- Asfaltti, ajorata
- Nurmi

Merkki	Muutos	Pvm	Hyväksyjä	Päätös
Nähtävänä	Yhdyskunta- lautakunta	Pvm	§	Yhdyskuntajohtajan päätös
Kaupunginosa/Kylä Kohde	Mittakaava			
TALASKUJA	SUUNNITELMAKARTTA			1:500
	TYYPPIPOIKKILEIKKAUS			1:100
Piiustuslaji		KATUPIIRUSTUS		
DESTIA A COLAS COMPANY		ii IIN KUNTA		
Pvm	Suunn. Anssi Torvinen	Pvm	Tark. Taija Savilaakso	
5.12.2024	Tark. Antti Tabell	5.12.2024	Tark.	
Koordinaattijärjestelmä		Korkeusjärjestelmä		Piiustusnumero
ETRS-Gk25		N2000		511794-20