

**PINTA-ALA LASKELMA**

rakennuskoodeellinen kerrosala 5 176 m<sup>2</sup>  
 kokonaiskerrosala 5 199 m<sup>2</sup>  
 bruttopala 5 199 m<sup>2</sup>

**PALOTURVALLISUUS**

- paloluokka P2
- palo- ja savunpoistoluokka 1
- suojustus 2
- käsisammuttimet, paloposti ja automaattinen paloilmoinjärjestelmä


**TALOTEKNIikka**

- maalämpö ja -viilä, 16 maalämpöpölvä
- koneellinen lämmitys ja poistoilmavaihto
- lämmönsäilylaitteisto tuhkilassa

YLEISKAAVA-ALUE



YLEISKAAVA-ALUEEN EN-ALUE

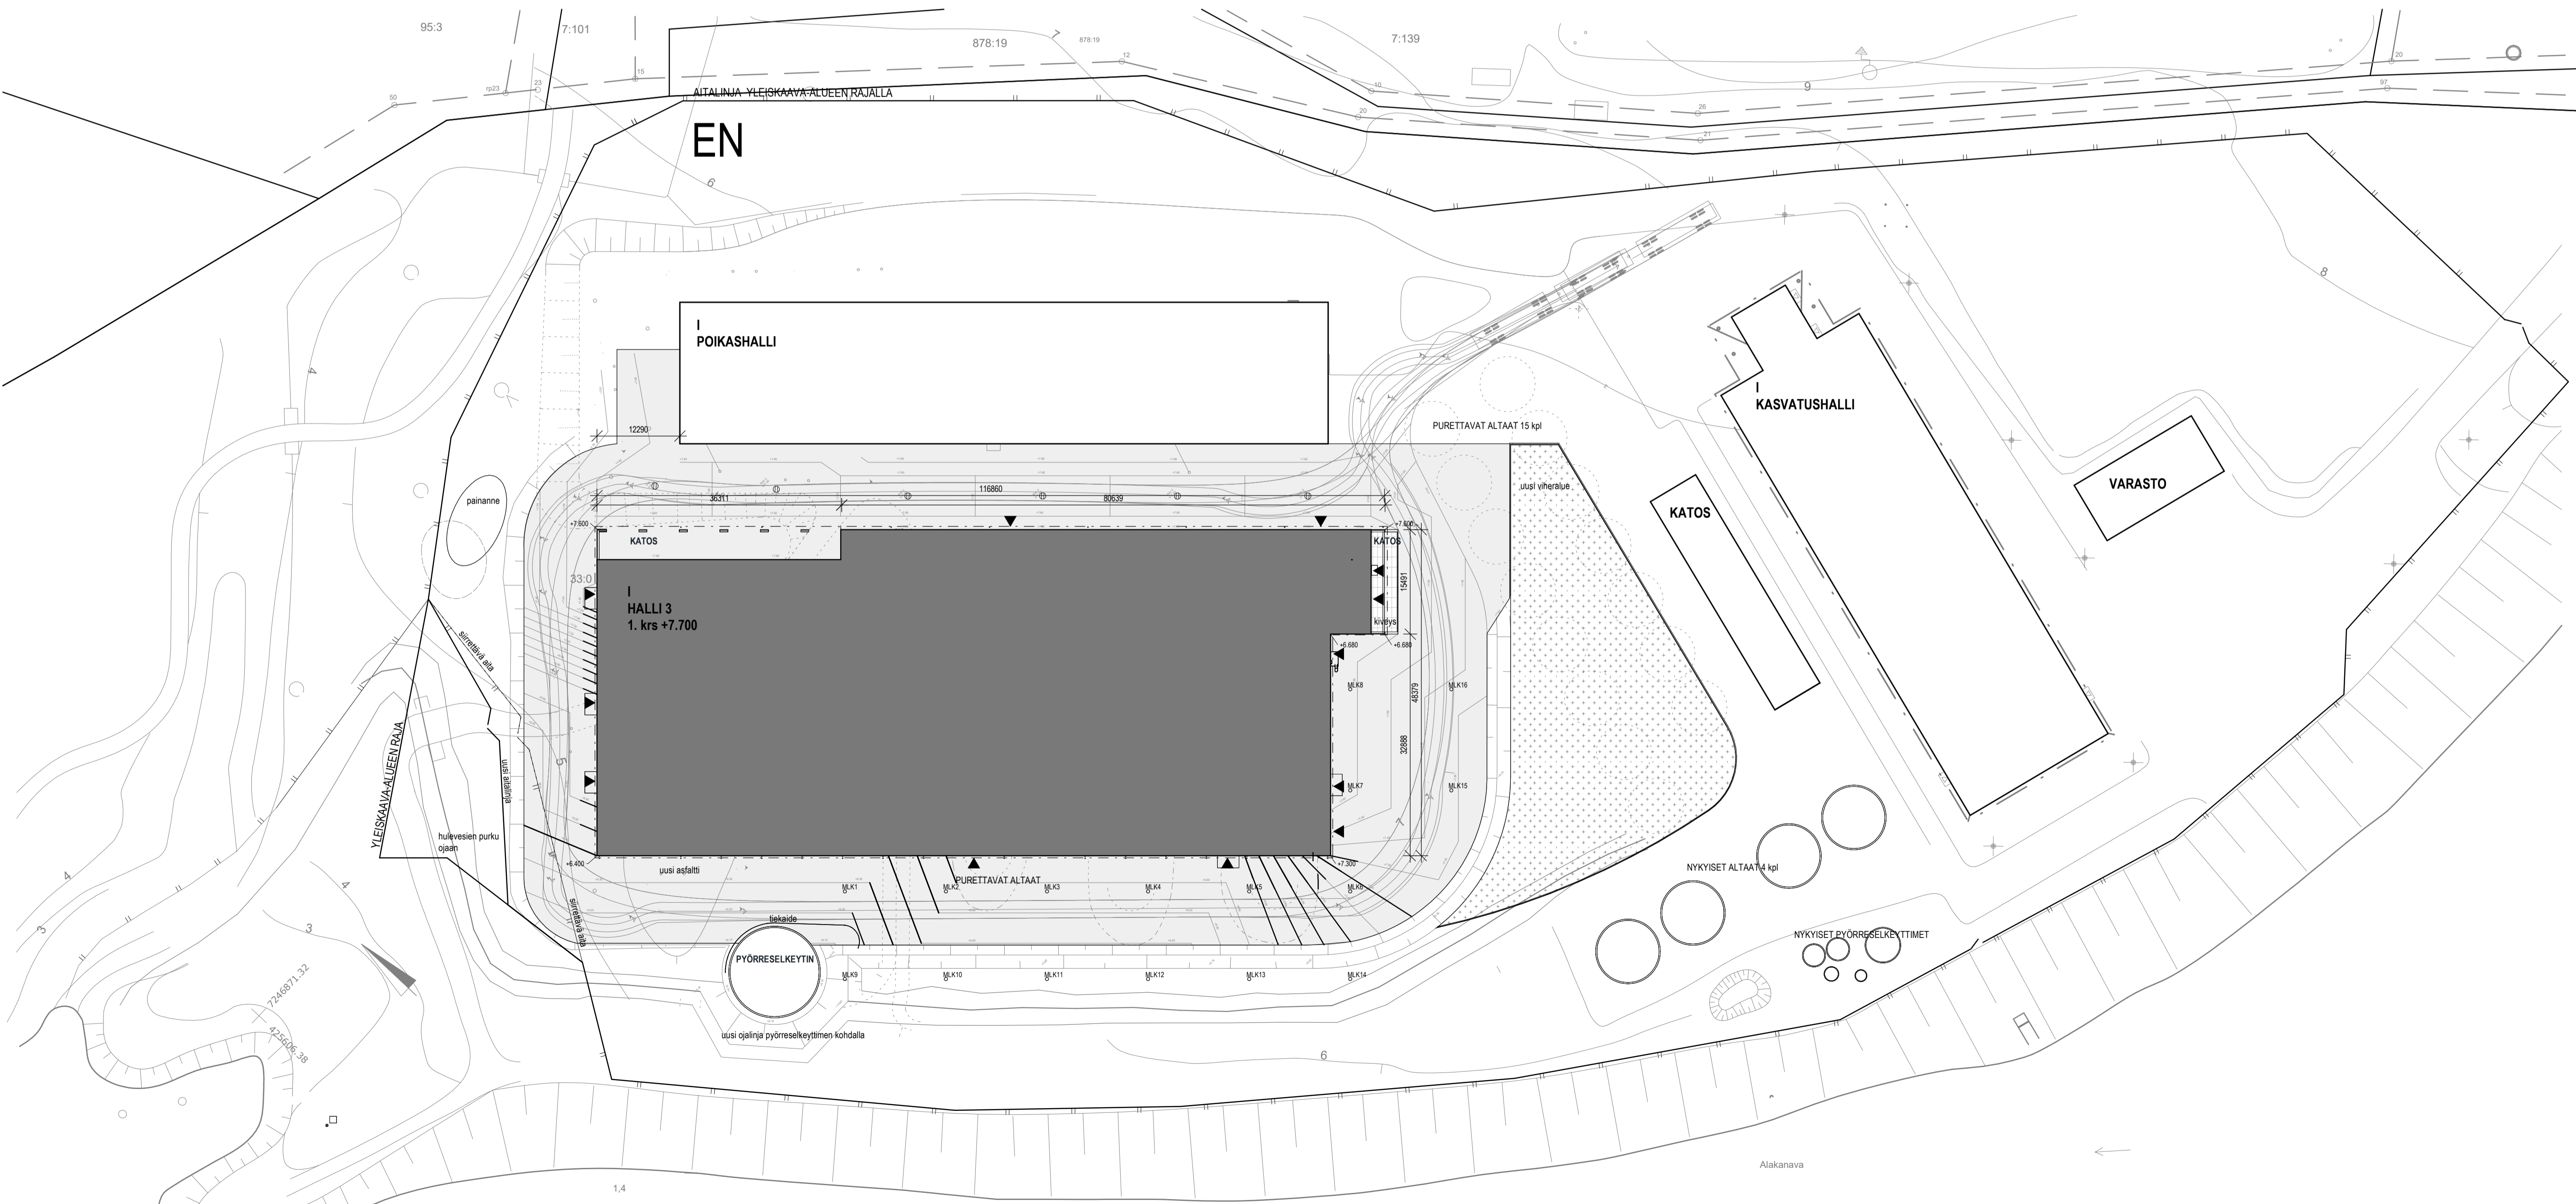

Tunnus Päiväys Muutos Muuttanut

K.osa/Ky/s 49-43	Kortti/T/ta 9908	Tontti/Rno Site	Viranomaisen merkintä	Juokseva no
Rakennuslupamäärä			Päivittäjä <b>LUONNOS</b>	
Rakennuskohteen nimi ja osoite			Päivittäjän sähköt	Mittakaava
<b>Voimalohi Oy</b>			<b>Asemapiirustus</b>	1:500
Raasakan kalamviljelylaitos Virkkulantie 207 / Käyränlenkki 91100 II				
<b>RAMBOLL</b>	Ramboll Finland Oy Itähallintokunta 3 02001 Espoo puh. 020 755 611 etunimi.sukunimi@ramboll.fi		Suunnalla Työnumero 1510076828	Tiedosto
Suunnittelija (nimi, sukunimi, allek.) Designer			Päivittäjä <b>AR002-001</b>	Muutos
			Päiv. Tark. Author Checker	Päiväys 7.5.2026