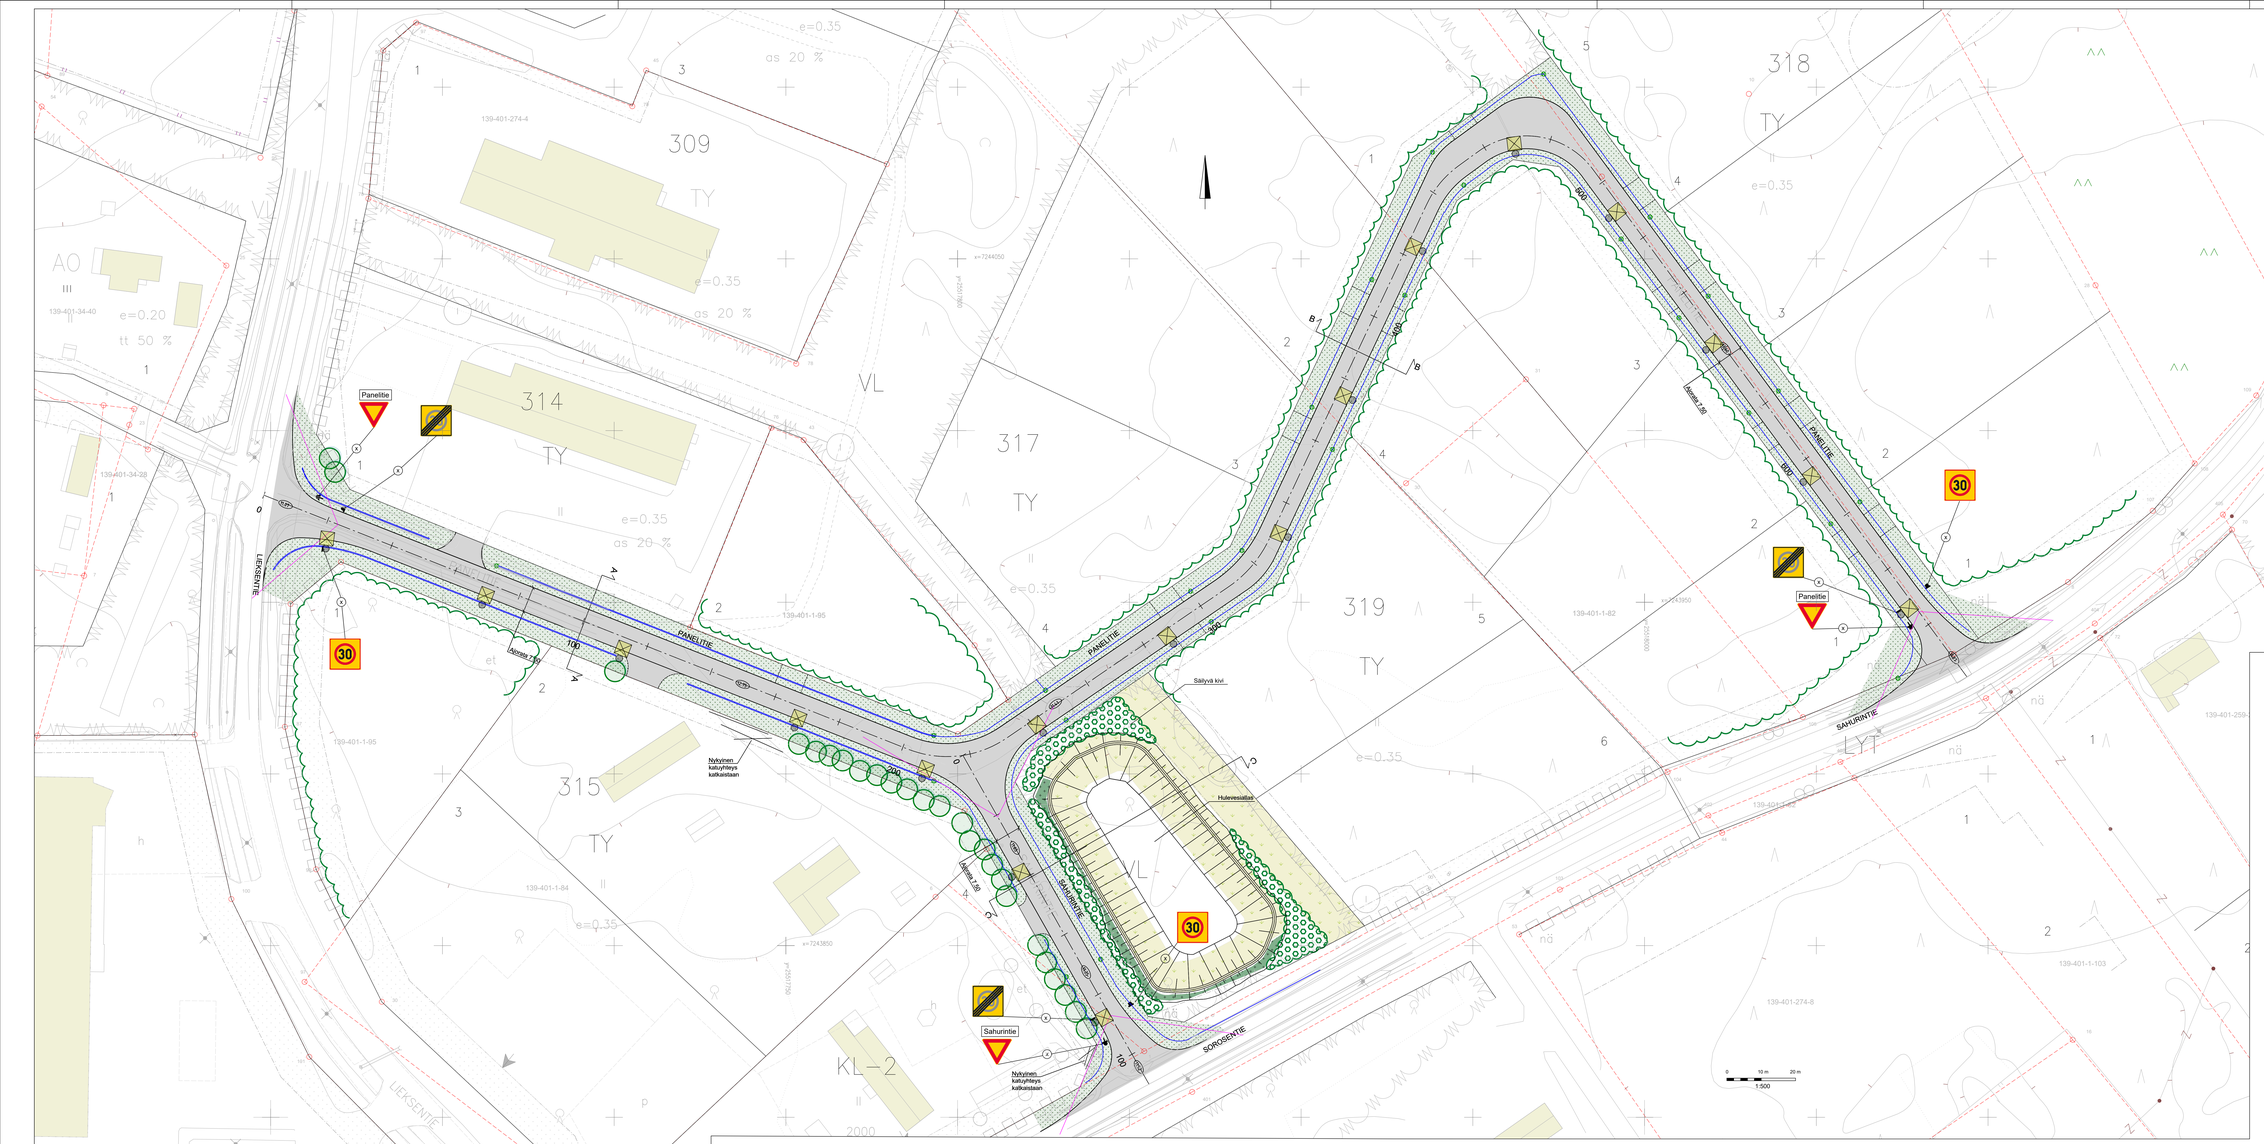

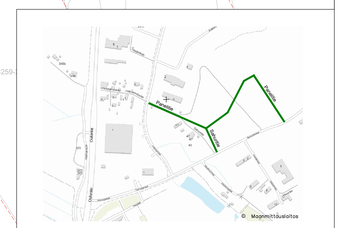

MERKINNÄT

- Näkemäalueen raja
- Metsän reuna
- Säilyvä metsänpohja ja nuori, monikerroksellinen puusto
- Säilytettävä yksittäispuita, ei mitattu

PINNOITTEET
- Asfaltti, ajorata

ISTUTETTAVA KASVILLISUUS
- Nurmi
- Niitty
- Metsitys lehti- ja havupuuntaimilla

VARUSTEET JA KALUSTEET
- Uusi valaisin
- Nykyinen valaisin

KORKEUDET JA KUIVATUS
- Nykyinen korkeus
- 12.35 Suunniteltu korkeus
- Hulevesikaivo
- Nykyinen rumpu
- Oja/painanne
- Nykyinen oja/painanne ja virtaussuuntanuoli
- Tontinliittymävaraus

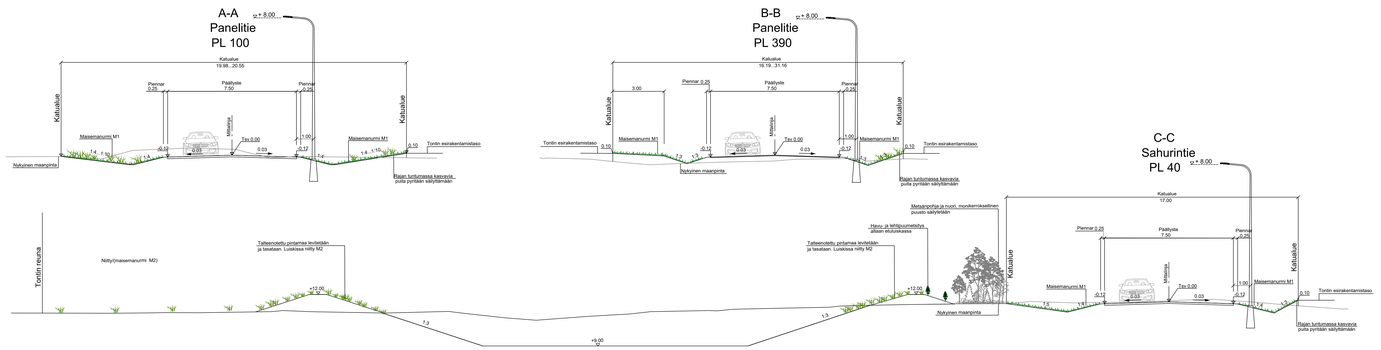

Merkki	Muutos	Pvm	Hyväksyjä	Pääkkö
Nähtävänä	Yhdyskunta tekniikantia Pvm §		Yhdyskuntajohtajan päätös	Pvm §

Kaupunginosa/Kylä
Kohde
PANELITIE
SAHURINTIE

Piirustuksen sisältö — Mittakaava
ASEMAPIIRUSTUS 1:500
TYYPPIPOIKKILEIKKAUKSET 1:50

Piirustuslaji
KATUSUUNNITELMA

DESTIA
A COLAS COMPANY

IIN KUNTA

Pvm	Suunn.	Tark.	Tarkastaja
13.8.2026	Katja Vimpari		Taija Savilaakso
	Tark. Aapo Kupsala	Pvm	Tark.

Koordinaattijärjestelmä: ETRS-GK25
Korkeusjärjestelmä: N2000
Kohde — Tilaaja — Piirustusnumero